

**Дизайн-проект квартиры
г.Владивосток , ул.Старцева 55,корп 3 кв 11**

**Дизайнер: Вероника К.
89146713772
veroshka11@bk.ru**

Зона прихожей



Зона коридора



Зона гостиная/кухня



Зона гостиная/кухня



Зона Спальня




Зона Спальня гостевая



Зона Детской



Зона Детской

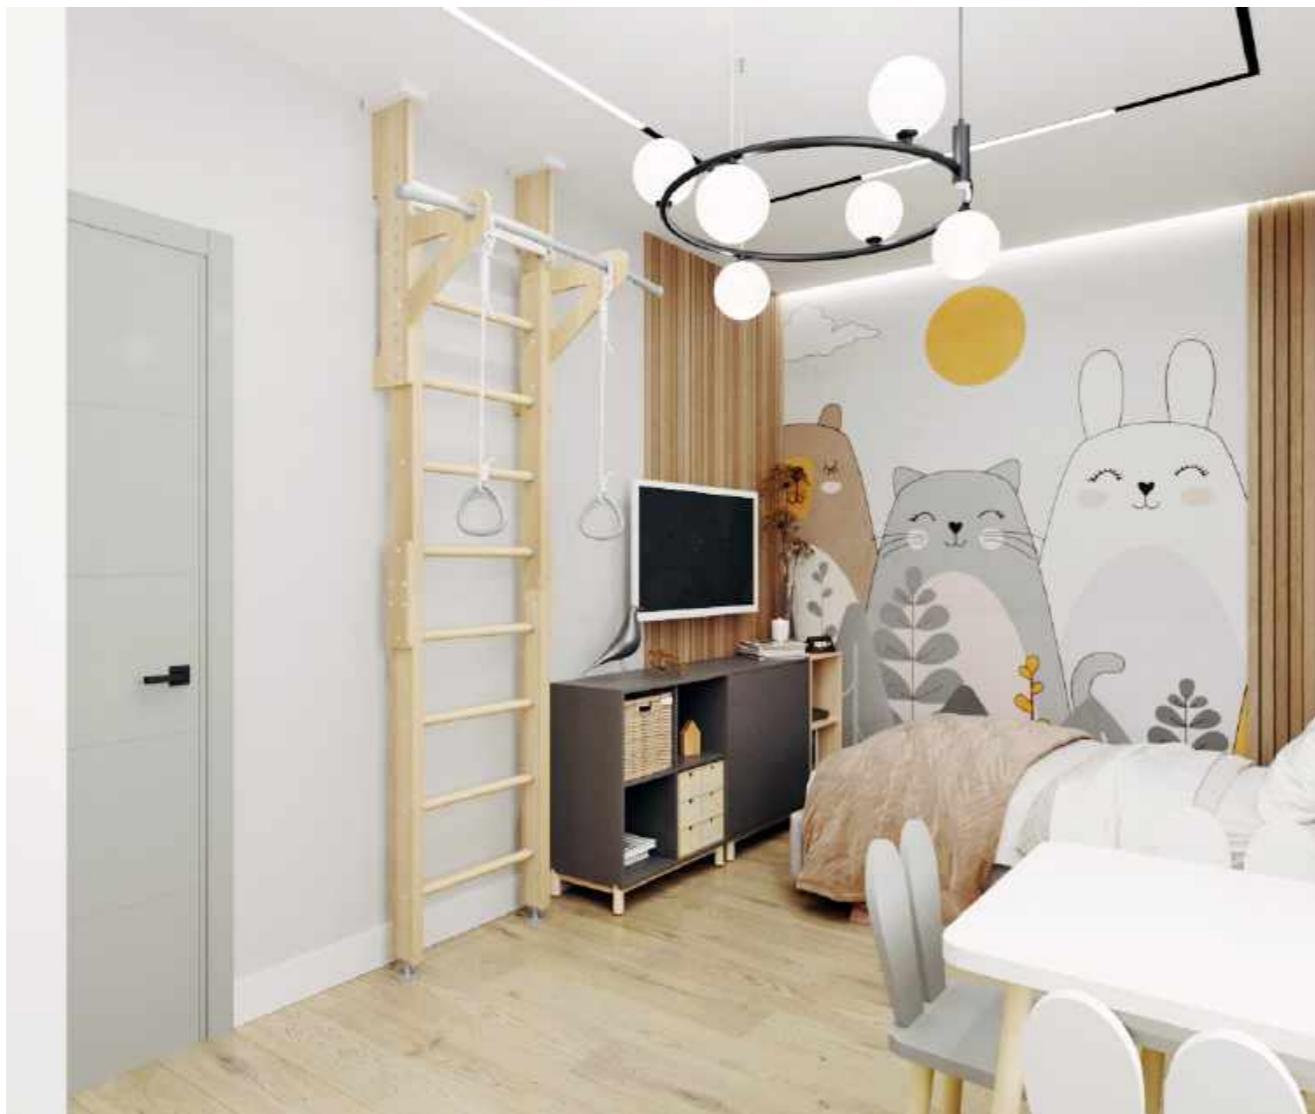

Зона Гардеробной




Зона Санузел большой



Зона Санузел маленький



Зона Балкона

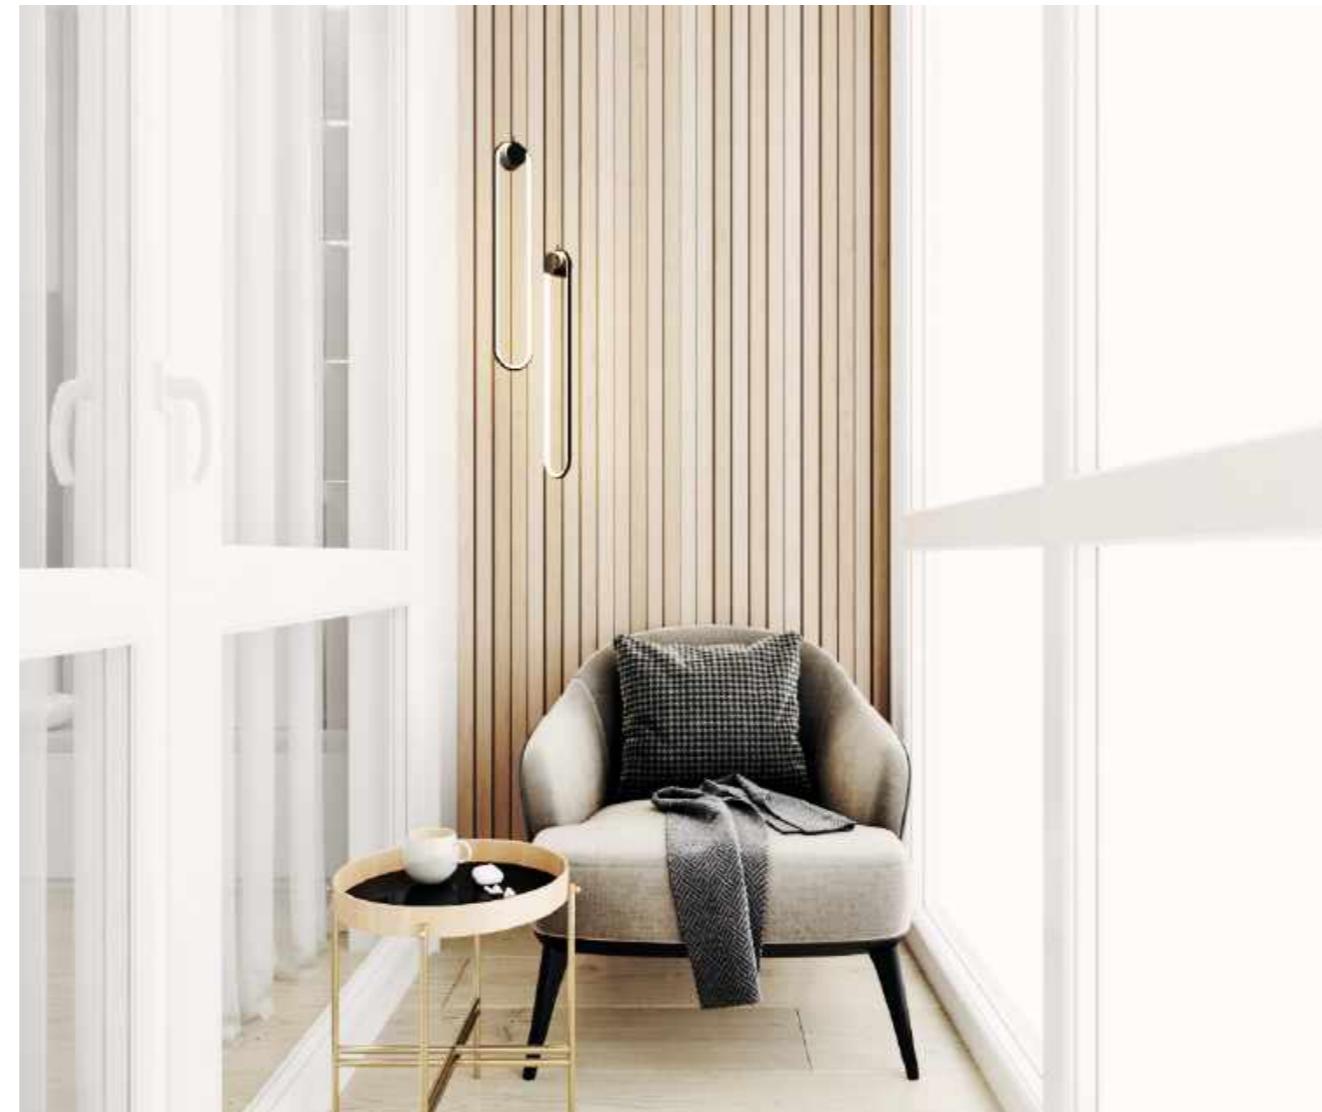


Лист	Наименование
1	Ведомость рабочих чертежей
2	Обмерный план
3	План демонтажа
4	План возводимых перегородок
5	План расположения мебели и оборудования
6	План потолков и размещения осветительных приборов
7	План выключателей и электр.выводов
8	План расположения розеток и электр.выводов
9	План укладки напольного покрытия
10	План теплого пола
11	План расположения сантехоборудования
12	План маркировки дверных проемов
13	План-схема развертки стен
14	Развертка стен Холл 1
15	Развертка стен Холл 2
16	Развертка стен Кухня/гостиная
17	Развертка стен Ванная комната
18	Развертка стен Спальня
19	Развертка стен Детская
20	Развертка стен Гардеробная
21	Развертка стен Гостевая спальня
22	Развертка стен Санузел
23	Развертка стен Балкон

Перед началом строительных работ, ознакомьтесь пожалуйста с моими рекомендациями

1. Размеры в проекте указаны на момент обмера помещения, до начала монтажа/демонтажа стен и перегородок, а так же заливки пола, поэтому в процессе реализации проекта могут понадобиться некоторые корректировки размеров.
 2. Высоты проемов, розеток и выключателей, а так же осветительных приборов указаны от уровня чистого пола.
 3. Материалы для возведения перегородок выбираются самостоятельно вместе с вашими строителями/бригадиром. В связи с этим могут несколько меняться толщина стен и перегородок.
 4. Размеры помеченные «красным» необходимо выдержать в чистом виде.
 5. Размеры встроенной мебели, кухонного ианных гарнитуров, зеркал, необходимо уточнять после финальной отделки стен.
 6. Между потолком и кухонным гарнитуром необходимо оставлять технологический зазор, чтобы без труда повесить верхние шкафы.
 7. Для стен выбирается 2-3 оттенка, которые подходят по концепции, колеруется маленькая баночка краски и наносится на стены (либо на кусок гипсокартона) в разных углах помещения, выбирайте тот цвет, который наиболее подходит. Обращаю ваше внимание: при разном освещении (дневном и искусственном) и яркости освещения цвет может выглядеть по-разному.
 8. Все материалы старайтесь перед покупкой смотреть в живую в магазинах, особенно плитку и ламинат.
 9. Все площади указаны без учета запаса. Как правило запас идет 10 - 15% от площади. Однако, для крупногабаритной плитки и обоев с подгоном рисунка запас необходимо брать больше, попросите менеджера в магазине вам с этим помочь – это его работа.
 10. Материалы посчитаны там, где они нарисованы на планах/развертках.
 11. Заказывайте материалы заранее, иногда плитка может идти 2-3 месяца (и Российская плитка тоже!), тоже касается мебели, если ее нет в наличии на момент заказа. Так же, по всем возникающим вопросам пишите или звоните мне, я всегда на связи и постараюсь помочь вам!

Обмерный план

Экспликация помещений		
№ пом	Наименование	Площадь м.кв
1	Комната	81,6
2	Санузел №1	4,2
3	Балкон	3,4
	Итого:	89,2 м.кв

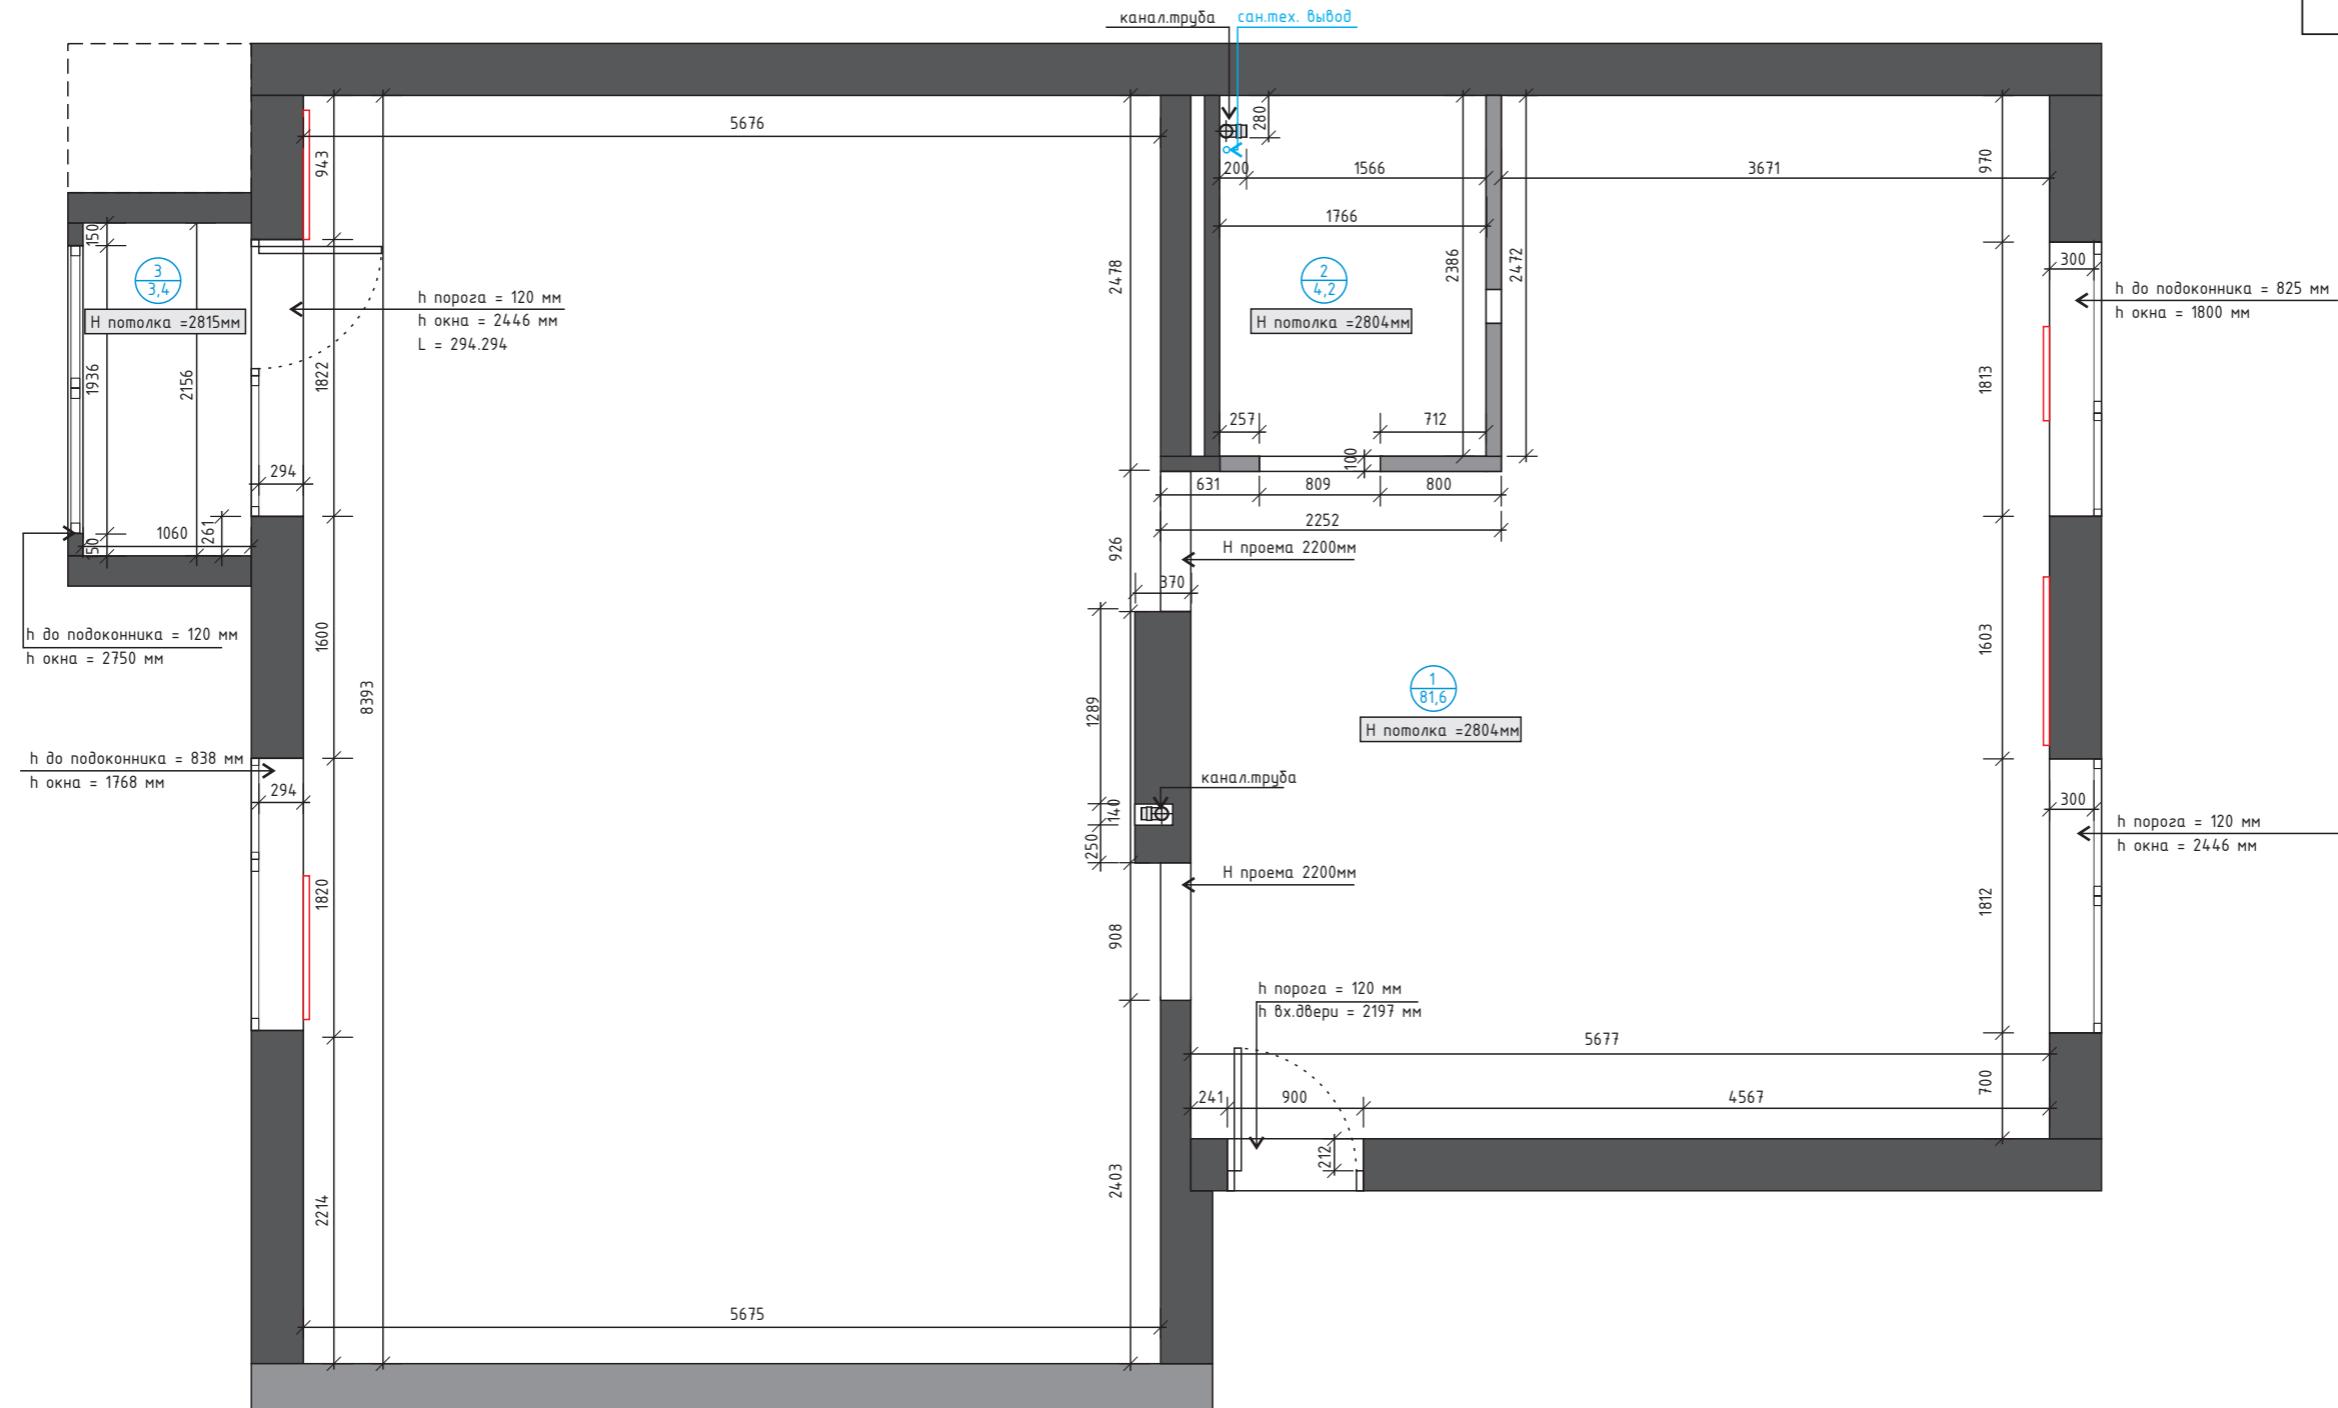

ПРИМЕЧАНИЕ:


- все размеры указаны в миллиметрах;
- в проекте существуют минимальные отклонения размеров из-за кривизны стен;
- перед началом работ все разметки и отметки проверить по месту;
- несоответствие размеров и отметок согласовать с дизайнером – автором проекта;
- система координат относительная;
- согласовать прохождение коммуникаций со специалистом;
- короба воздухоотводов без отметок верха принять идущими к потолку;
- вертикальные отметки по дверными и оконным проемам приняты усредненными, если разница между ними не более + 10мм;

УСЛОВНЫЕ ОБОЗНАЧЕНИЯ:

Эскиз	Наименование			
	Существующие стены и перегородки			
Дизайн-проект частной квартиры				
г.Владивосток ул.Старцева 55,корп 3 кв 11		Стадия	Лист	Листов
		ДП	2	23
Обмерный план 1:50		89146713772 veroshka11@bk.ru		

План Демонтажа

Экспликация помещений		
№ пом	Наименование	Площадь м.кв
1	Комната	81,6
2	Санузел №1	4,2
3	Балкон	3,4
	Итого:	89,2 м.кв

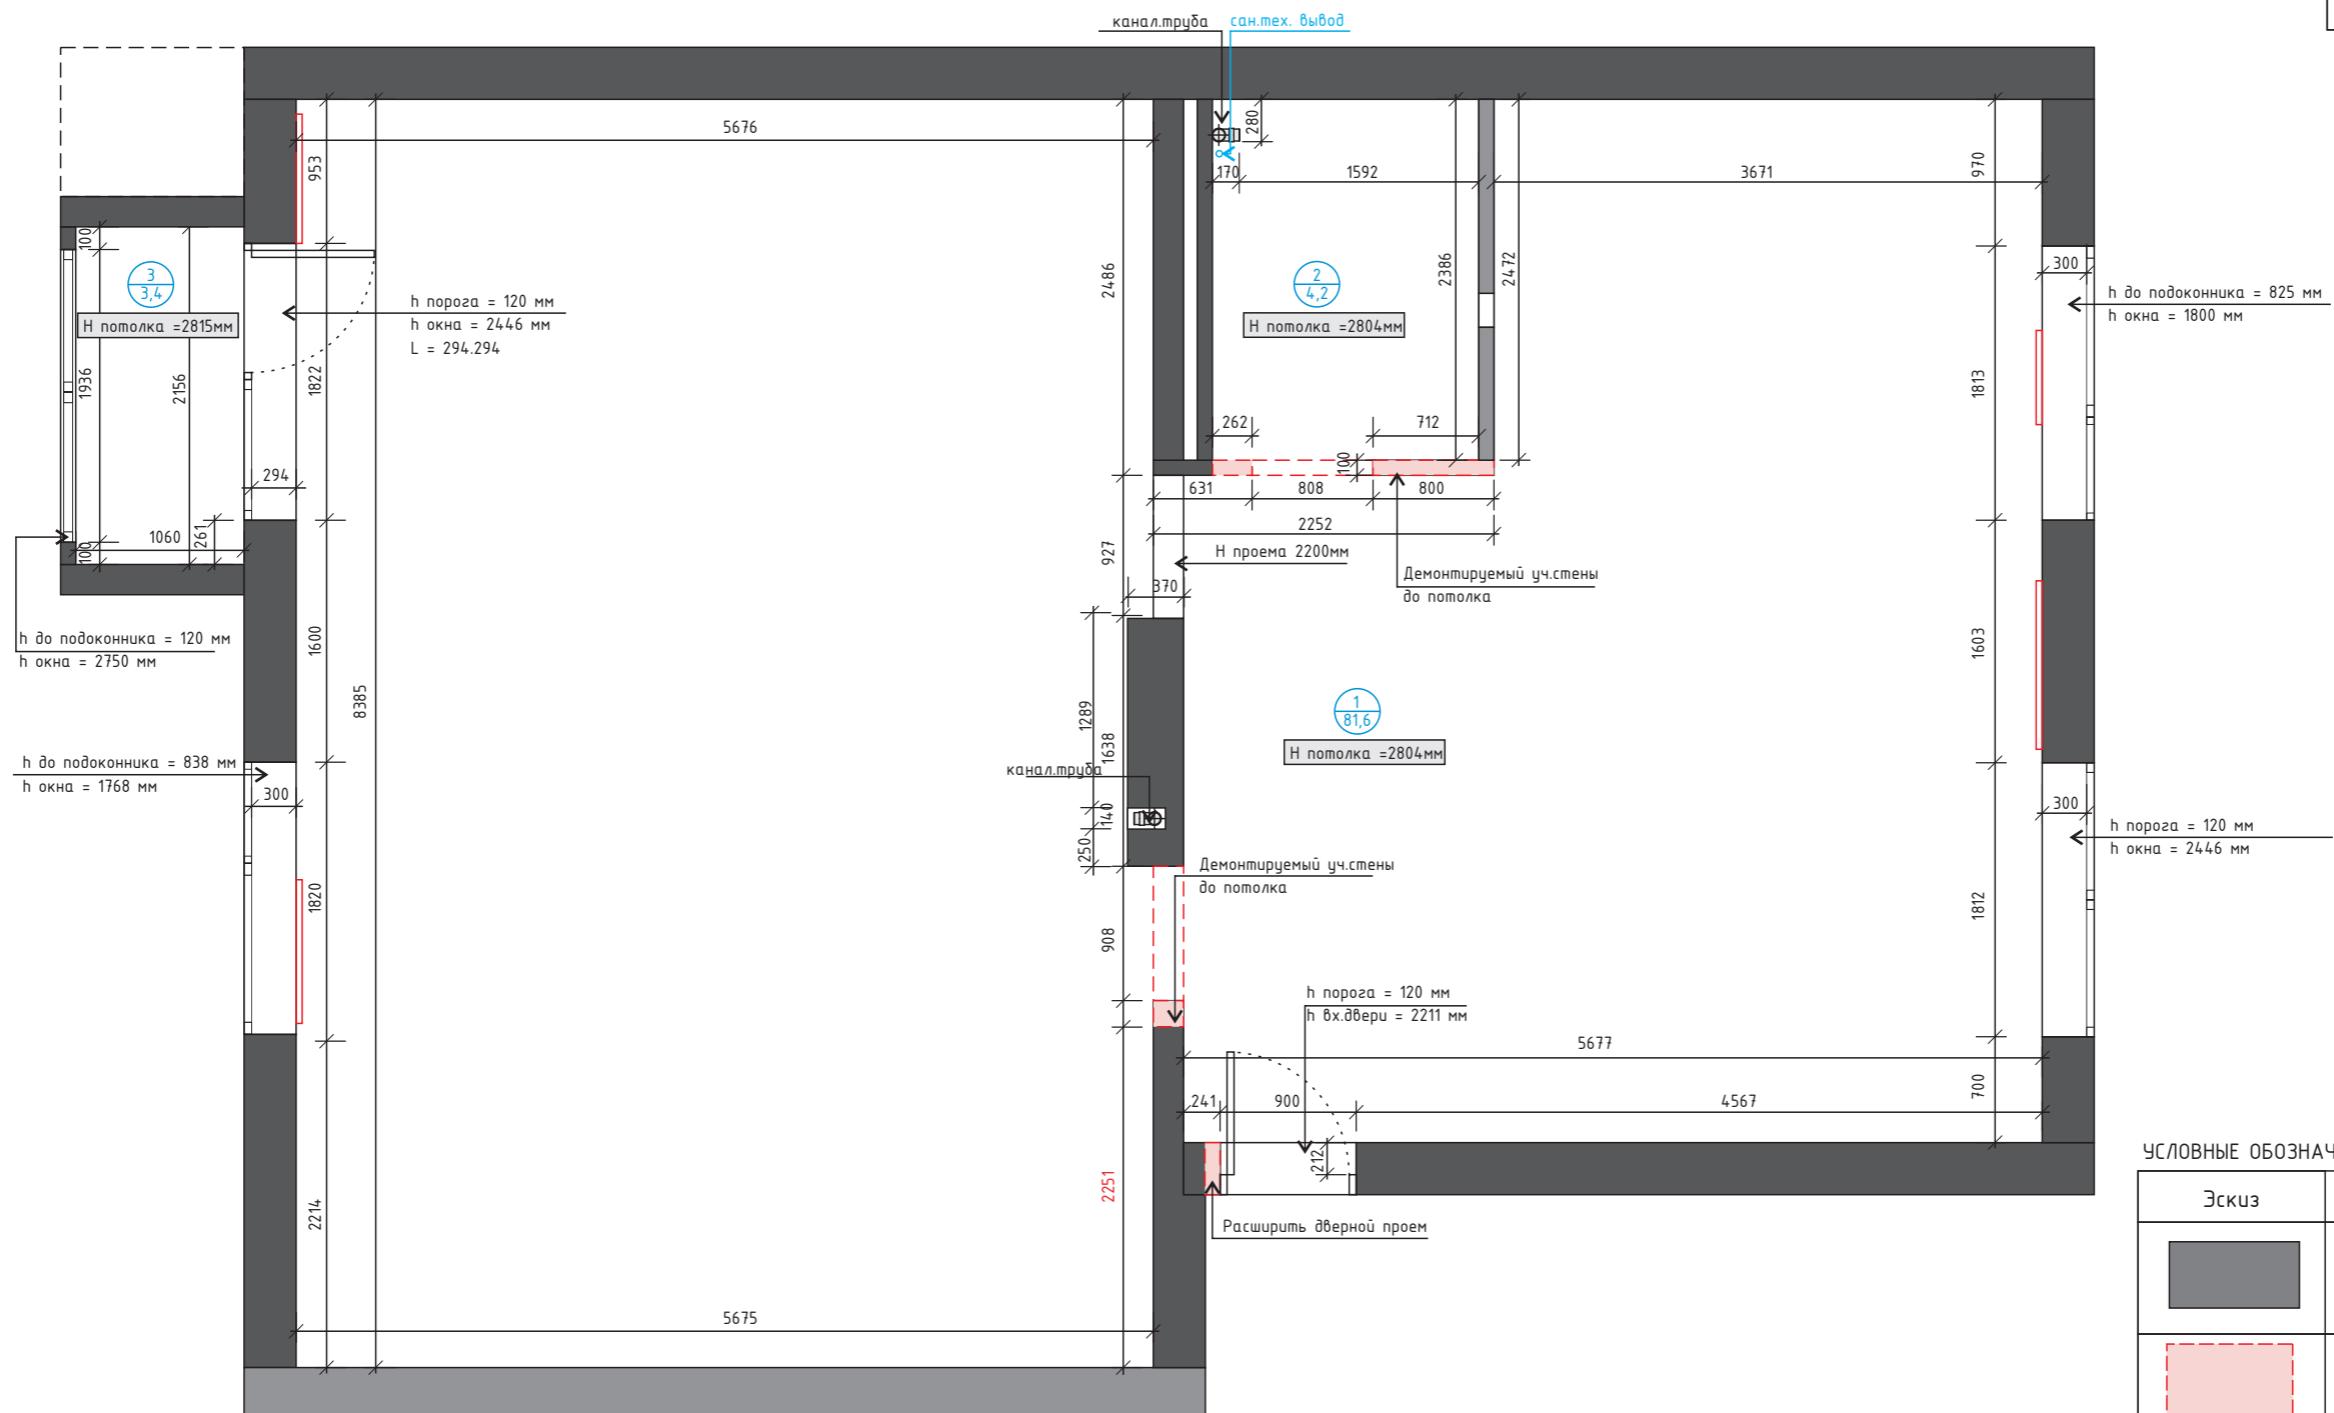

ЧСЛОВНЫЕ ОБОЗНАЧЕНИЯ:

Эскиз	Наименование
	Существующие стены и перегородки
	Демонтируемые конструкции, Sобщ.=10,15м²
	радиатор отопления
	Коммуникации (водоснабжение и канализация)

ПРИМЕЧАНИЕ:

- осуществить демонтаж радиаторов
- чертежи разработаны по черновым размерам помещения;
- площади помещений указаны без учета площадей перегородок;
- перед началом работ все разметки и отмечки проверить по месту;
- несоответствие размеров и отмечек согласовать с дизайнером - автором проекта;

Дизайн-проект частной квартиры			
Ф.И.О.	Подпись	Дата	Стадия
Дизайнер	Козина. В.		ДП
Заказчик			3
			23
г.Владивосток ул.Старцева 55,корп 3 кв 11			План Демонтажа
1:50			89146713772 veroshka11@bk.ru

План возводимых перегородок

Перегородку возвести после
монтажа системы инсталляции,
прокладки труб водоснабжения
и канализации
Устройство инсталляции
из ГКЛВ $h=1180\text{мм}$
(чистовой размер с отделкой
1200мм)

Высота на чистовой размер 1700мм
с учетом выравнивания и облицовки
стен плинткой

Утепления потолка и пола по всей площади балкона (материал и толщину утепления уточнить по месту)

This architectural floor plan illustrates a cross-section of a residential building, likely a two-story structure. The plan shows multiple rooms, including a large living area, a kitchen, and several bedrooms. Key dimensions are provided for rooms, doorways, and windows. Construction details include wall thicknesses (e.g., 300 mm), ceiling heights (e.g., 2731 mm), and specific door types like 'REVERSE INVISIBLE' doors. The plan also includes notes for 'Перегородку возвести после монтажа системы инсталляции, прокладки труб водоснабжения и канализации' (Construct partition after installing the plumbing system, laying water supply and drainage pipes) and 'Устройство инсталляции из ГКЛВ h=1180мм (чистовой размер с отделкой 1200мм)' (Plumbing installation from GKLW h=1180mm (finished size with finishing 1200mm)). Other annotations include 'Стяжка в проекте под порог входной двери' (Floor screed under the entrance door threshold) and 'Уточнить расположение по месту!' (Check location on site!). The plan uses a coordinate system with horizontal and vertical axes.

ПРИМЕЧАНИЕ

- все размеры указаны в миллиметрах;
 - учесть технологические зазоры для встроенной мебели и сантехники;
 - учесть корректировку размеров после проведения работ по выравниванию стен;
 - чертежи разработаны по черновым размерам помещения;
 - площади помещений указаны без учета площадей перегородок;
 - перед началом работ все разметки и отмечки проверить по месту;
 - несоответствие размеров и отмечек согласовать с дизайнером – автором проекта;
 - выровнять все существующие стены, оконные откосы и существующие проемы
 - выдержать прямые углы в 90 градусов; откосы под 90 градусов, если не указано иное;
 - согласовать прохождение коммуникаций со специалистом;
 - ширину и высоту дверных проемов уточнить у производителей дверей перед возведением проемов (при замене);
 - заказ дверей производится после замера от поставщика;
 - при устройстве стяжек учитывать разную толщину напольных покрытий;
 - сделать гидроизоляцию пола в ванной комнате, санузле;

Экспликация помещений		
№ пом	Наименование	Площадь м.кв
1	Прихожая	6,0
2	Кухня-гостиная	19,7
3	Санузел 1	6,0
4	Холл 1	4,6
5	Холл 2	6,7
6	Спальня хоз.	12,0
7	Балкон	2,7
8	Детская комната	13,5
9	Гостевая спальня	8,2
10	Гардеробная	5,6
11	Санузел 2	1,8
	Итого:	86,8 м.кв


ЧСЛОВНЫЕ ОБОЗНАЧЕНИЯ:

Эскиз	Наименование
	Существующие стены и перегородки
	Монтируемые стены и перегородки пазогребневые блоки 100мм (120мм в чистовой отделки)
	Монтируемые стены и перегородки ГКЛВ (влагостойкий)
	Чтепление стен, пола и потолка

Дизайн-проект частной квартиры

				Дизайн-проект частной квартиры			
	Ф.И.О.	Подпись	Дата	г.Владивосток ул.Старцева 55,корп 3 кв 11	Стадия	Лист	Листов
Дизайнер	Козина. В				ДП	4	23
Заказчик				План возводимых перегородок 1:50	89146713772 veroshka11@bk.ru		

План расстановки мебели и оборудования

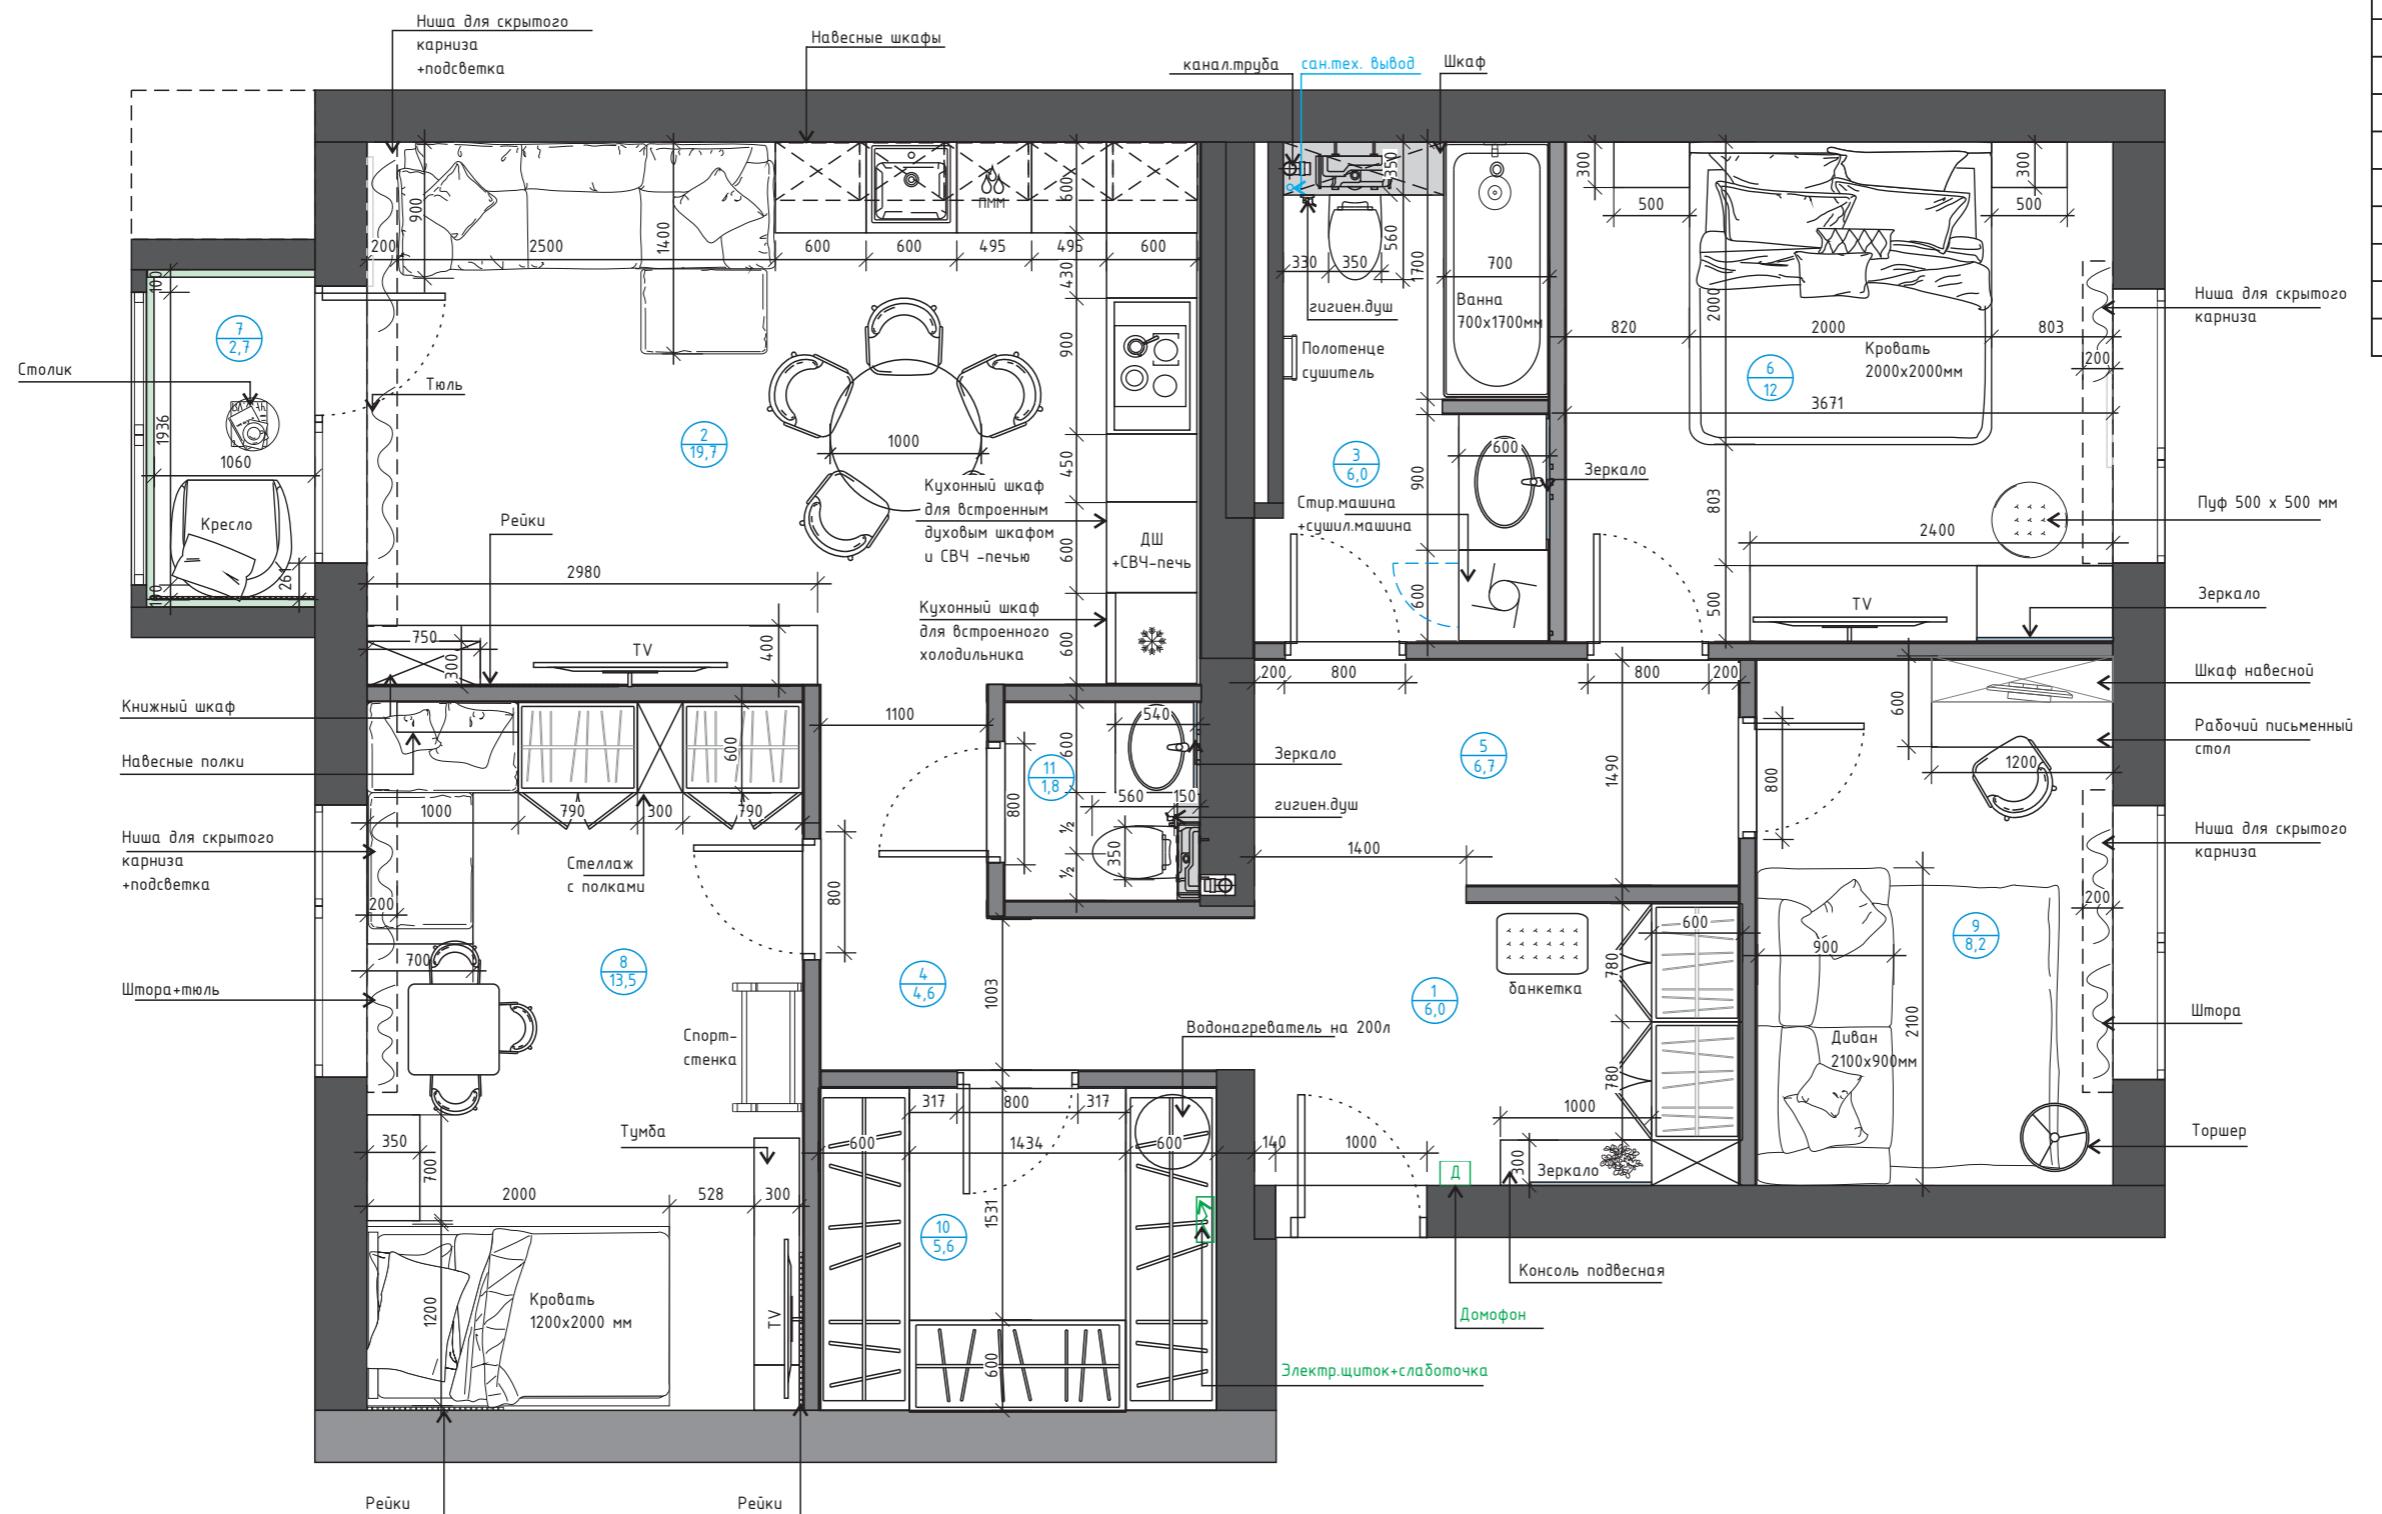


ПРИМЕЧАНИЕ:

- все размеры указаны в миллиметрах;
- перед началом работ все разметки и отмечки проверить по месту;
- несоответствие размеров и отмечек согласовать с дизайнером - автором проекта;
- данный лист смотрите совместно с графическим материалом 3D визуализацией;
- размеры мебели финально уточнить по месту у заказчика;
- в случае замены сантехнического оборудования в проекте - согласовать данное действие с заказчиком или с дизайнером - автором проекта;
- перед производством работ и заказом мебели измерить фактические габариты подготовленных конструкций;
- все размеры столярного производства, страиваемых шкафов и индивидуальной мебели уточняются фирмой производителем, после замеров на объекте;
- окончательный состав и комплектация кухни определяется в момент подписания договора с производителем кухни и согласования с автором проекта;

Экспликация помещений		
№ пом	Наименование	Площадь м.кв
1	Прихожая	6,0
2	Кухня-гостиная	19,7
3	Санузел 1	6,0
4	Холл 1	4,6
5	Холл 2	6,7
6	Спальня хоз.	12,0
7	Балкон	2,7
8	Детская комната	13,5
9	Гостевая спальня	8,2
10	Гардеробная	5,6
11	Санузел 2	1,8
Итого:		86,8 м.кв

Дизайн-проект частной квартиры			
	Ф.И.О.	Подпись	Дата
Дизайнер	Козина. В		
Заказчик			
г.Владивосток ул.Старцева 55,корп 3 кв 11			Страница Лист Нескт
ДП 4 23			
План расстановки мебели и оборудования М 1:40			89146713772 veroshka11@bk.ru

План потолков и размещения осветительных приборов

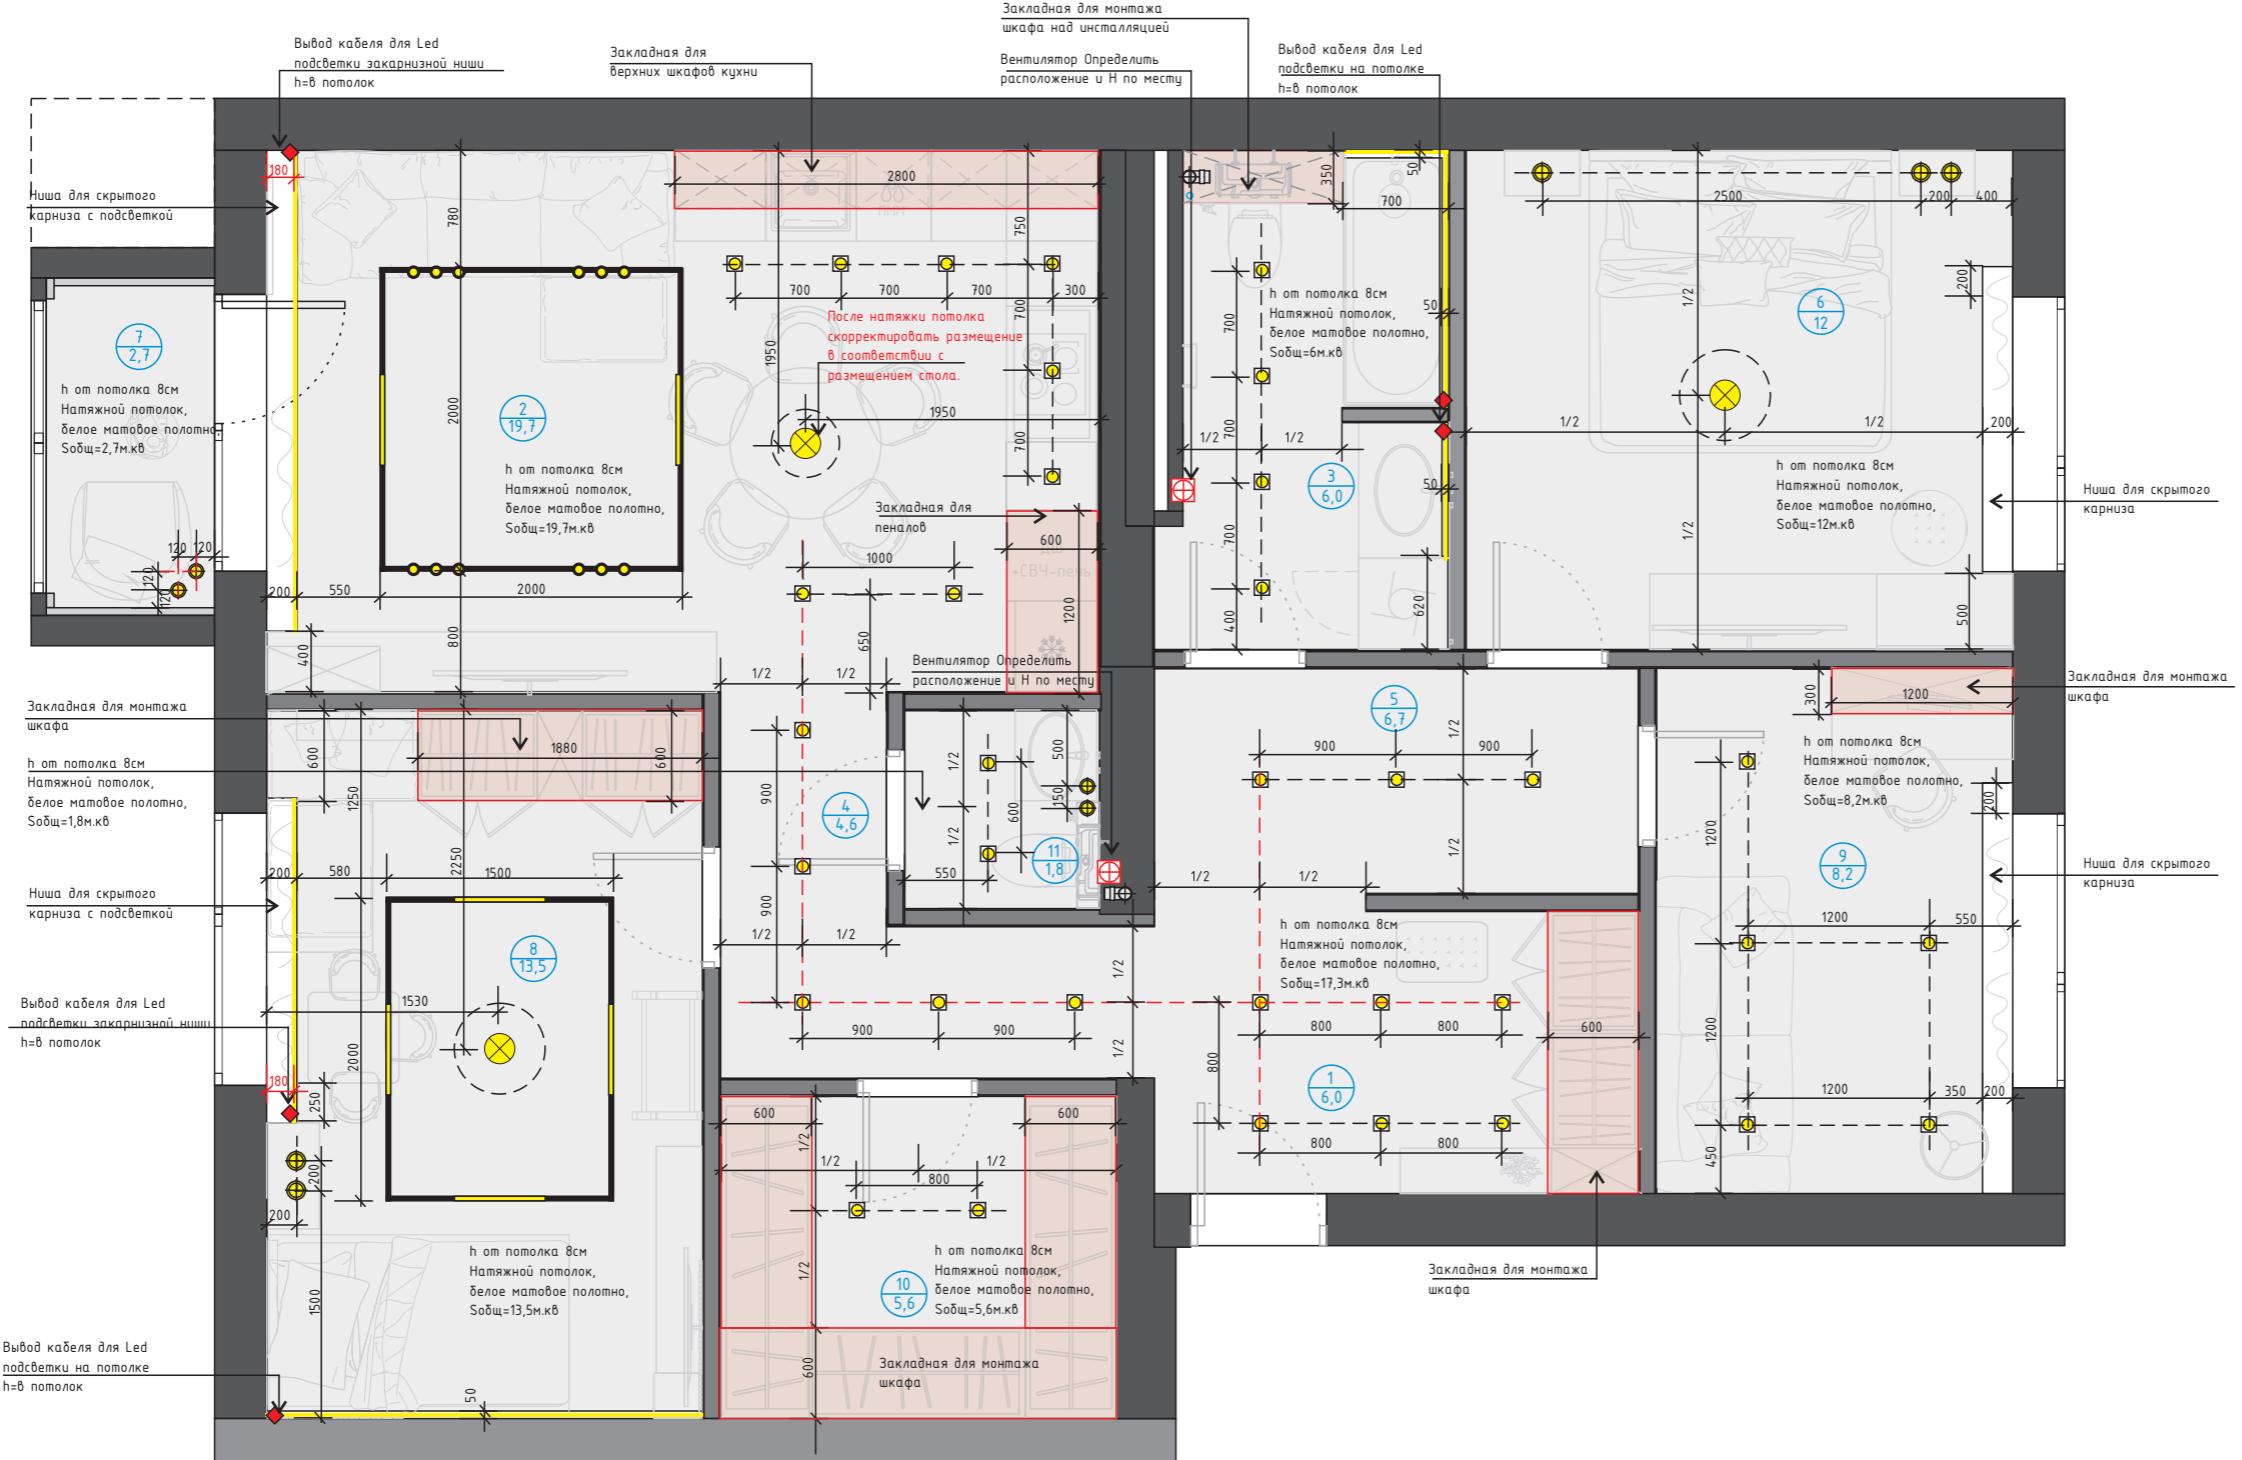

ПРИМЕЧАНИЕ:

- все размеры указаны в миллиметрах;
- монтаж потолка начинать после приобретения всех встроенных светильников;**
- высоту потолка уточнить по месту после выполнения черновых отделочных работ;
- высоту уровней потолка отсчитывать от существующей ж/б плиты перекрытия;
- в проекте на потолке предусмотрен монтаж декоративного декора;
- точное расположение блоков питания и прокладку кабелей определить совместно со специалистами по месту;
- размеры и мощности блоков питания уточнить у продавца-поставщика;
- перед началом работ все разметки и отмечки проверить по месту;
- несоответствие размеров и отметок согласовать с автором - дизайнером проекта;
- потолки сложной формы разметить и согласовать с заказчиком;
- разметить места расположения светильников и согласовать с заказчиком;
- полное описание осветительных приборов и их количество смотреть в спецификации материалов;

Натяжной потолок
h от потолка 80мм
цвет белый матовый

Выполнить оштукатуривание
и выравнивание потолочных ниш

Направляющие для
штор

80

200

Экспликация помещений		
№ пом	Наименование	Площадь м.кв
1	Прихожая	6,0
2	Кухня-гостиная	19,7
3	Санузел 1	6,0
4	Холл 1	4,6
5	Холл 2	6,7
6	Спальня хоз.	12,0
7	Балкон	2,7
8	Детская комната	13,5
9	Гостевая спальня	8,2
10	Гардеробная	5,6
11	Санузел 2	1,8
	Итого:	86,8 м.кв


ДОМОСТЬ СВЕТИЛЬНИКОВ:	Помещение	Наименование	Кол-во
2D Эскиз	Помещение	Наименование	Кол-во
	Прихожая	Светильник встроенный точечный, белый	14 шт
	Прихожая	Бра (эл.выбод)	2 шт
	Гостиная/кухня	Светильник встроенный точечный, белый	8 шт
	Гостиная/кухня	LED подсветка	3,2м.п
	Гостиная/кухня	Подвесной светильник	1 шт
	Гостиная/кухня	Треков.светильник черный	12 шт
	Гостиная/кухня	Шинопровод черный	8 м.п
	Детская	LED подсветка	3,3м.п
	Детская	Треков.светильник черный	4 шт
	Детская	Шинопровод черный	7 м.п
	Детская	Светильник потолочный	1 шт
	Детская	Светильник подвесной	2 шт
	Санузел 1	Светильник встроенный точечный, белый	4 шт
	Санузел 1	LED подсветка	3,2м.п
	Санузел 2	Светильник встроенный точечный, белый	2 шт
	Санузел 2	Светильник подвесной	2 шт
	Гардеробная	Светильник встроенный точечный, белый	2 шт
	Гостевая спальня	Светильник встроенный точечный, белый	5 шт
	Спальня	Люстра	1 шт
	Спальня	Светильник подвесной	3 шт
	Спальня	Бра (эл.выбод)	1 шт
	Балкон	Светильник подвесной	2 шт

Дизайн-проект
частной квартиры

				Дизайн-проект частной квартиры			
	ФИО.	Подпись	Дата	г.Владивосток ул.Старцева 55,корп 3 кв 11	Стадия	Лист	Листов
Дизайнер	Козина. В				ДП	6	23
Заказчик							
				План потолков и размещения освещительных приборов 1:50	89146713772 veroshka11@bk.ru		

План выключателей и элект.выводов

Экспликация помещений		
№ пом	Наименование	Площадь м.кв
1	Прихожая	6,0
2	Кухня-гостиная	19,7
3	Санузел 1	6,0
4	Холл 1	4,6
5	Холл 2	6,7
6	Спальня хоз.	12,0
7	Балкон	2,7
8	Детская комната	13,5
9	Гостевая спальня	8,2
10	Гардеробная	5,6
11	Санузел 2	1,8
	Итого:	86,8 м.кв

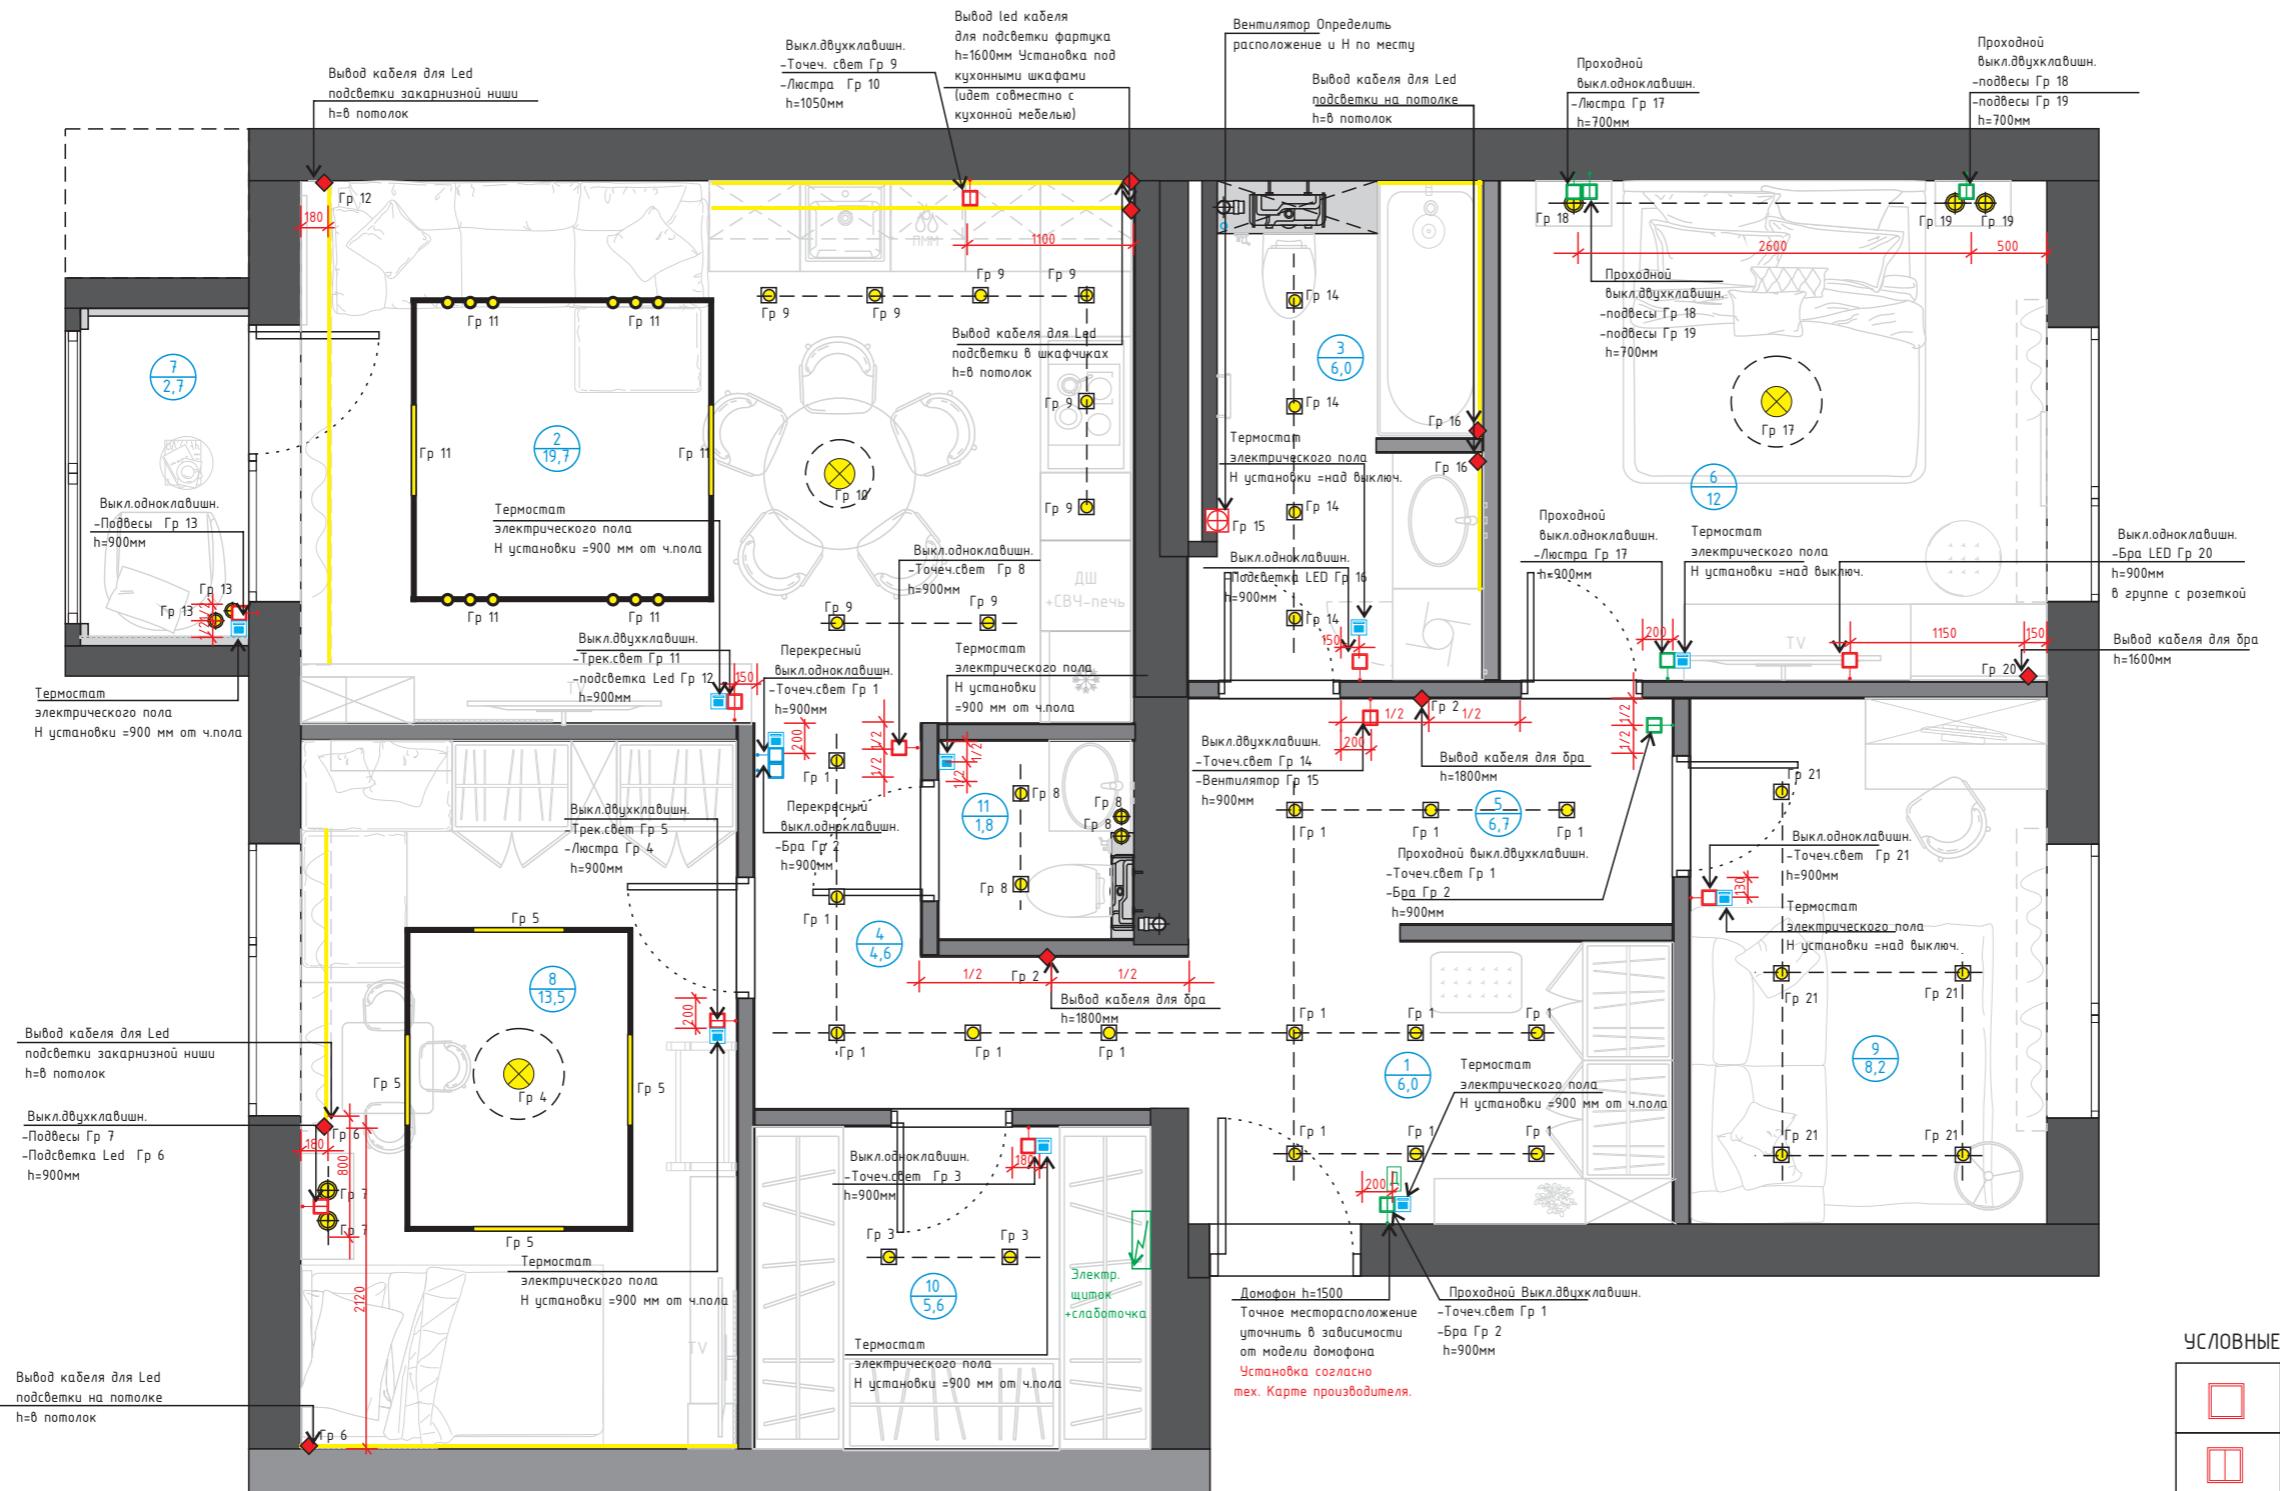

ВЕДОМОСТЬ ВЫКЛЮЧАТЕЛЕЙ И ЭЛЕКТРОВЫВОДОВ:

Поз	Наименование	Кол-во (шт)
<input checked="" type="checkbox"/>	Выкл.одноклавишн.	5
<input checked="" type="checkbox"/>	Выкл.двухклавишн.	5
<input checked="" type="checkbox"/>	Проходной.выкл.одноклавишн.	2
<input checked="" type="checkbox"/>	Проходной.выкл.двухклавишн.	4
<input checked="" type="checkbox"/>	Перекрестный.выкл.одноклавишн.	2

ПРИМЕЧАНИЕ:

- все размеры указаны в миллиметрах.
 - перед началом работ все разметки и отмечки проверить по месту.
 - несоответствие размеров и отмечек согласовать с автором – дизайнером проекта
 - розетки и выключатели устанавливать блоками.
 - размеры даны от центра группы выключателей, если не указано отдельно.
 - точное расположение вентилятора ванной комнате определить по месту.
 - расположение выключателей уточнить по разверсткам необходимых помещений.

ЧСЛОВНЫЕ ОБОЗНАЧЕНИЯ:

	Выкл.одноклавишный		Электрощит
	Выкл. двухклавишный		Выход провода
	Проходной выкл. одноклавишный		Лед подсветка
	Проходной выкл. двухклавишный		Домофон
	Перекрестный выкл. одноклавишный		Вентилятор


Дизайн-проект
частной квартиры

г.Владивосток
ул.Старцева 55,корп 3 кв 11

Стадия	Лист	Листов
ДП	7	23

План выключателей и элект.выводов
М 1:50


План расположения розеток и элект.выводов

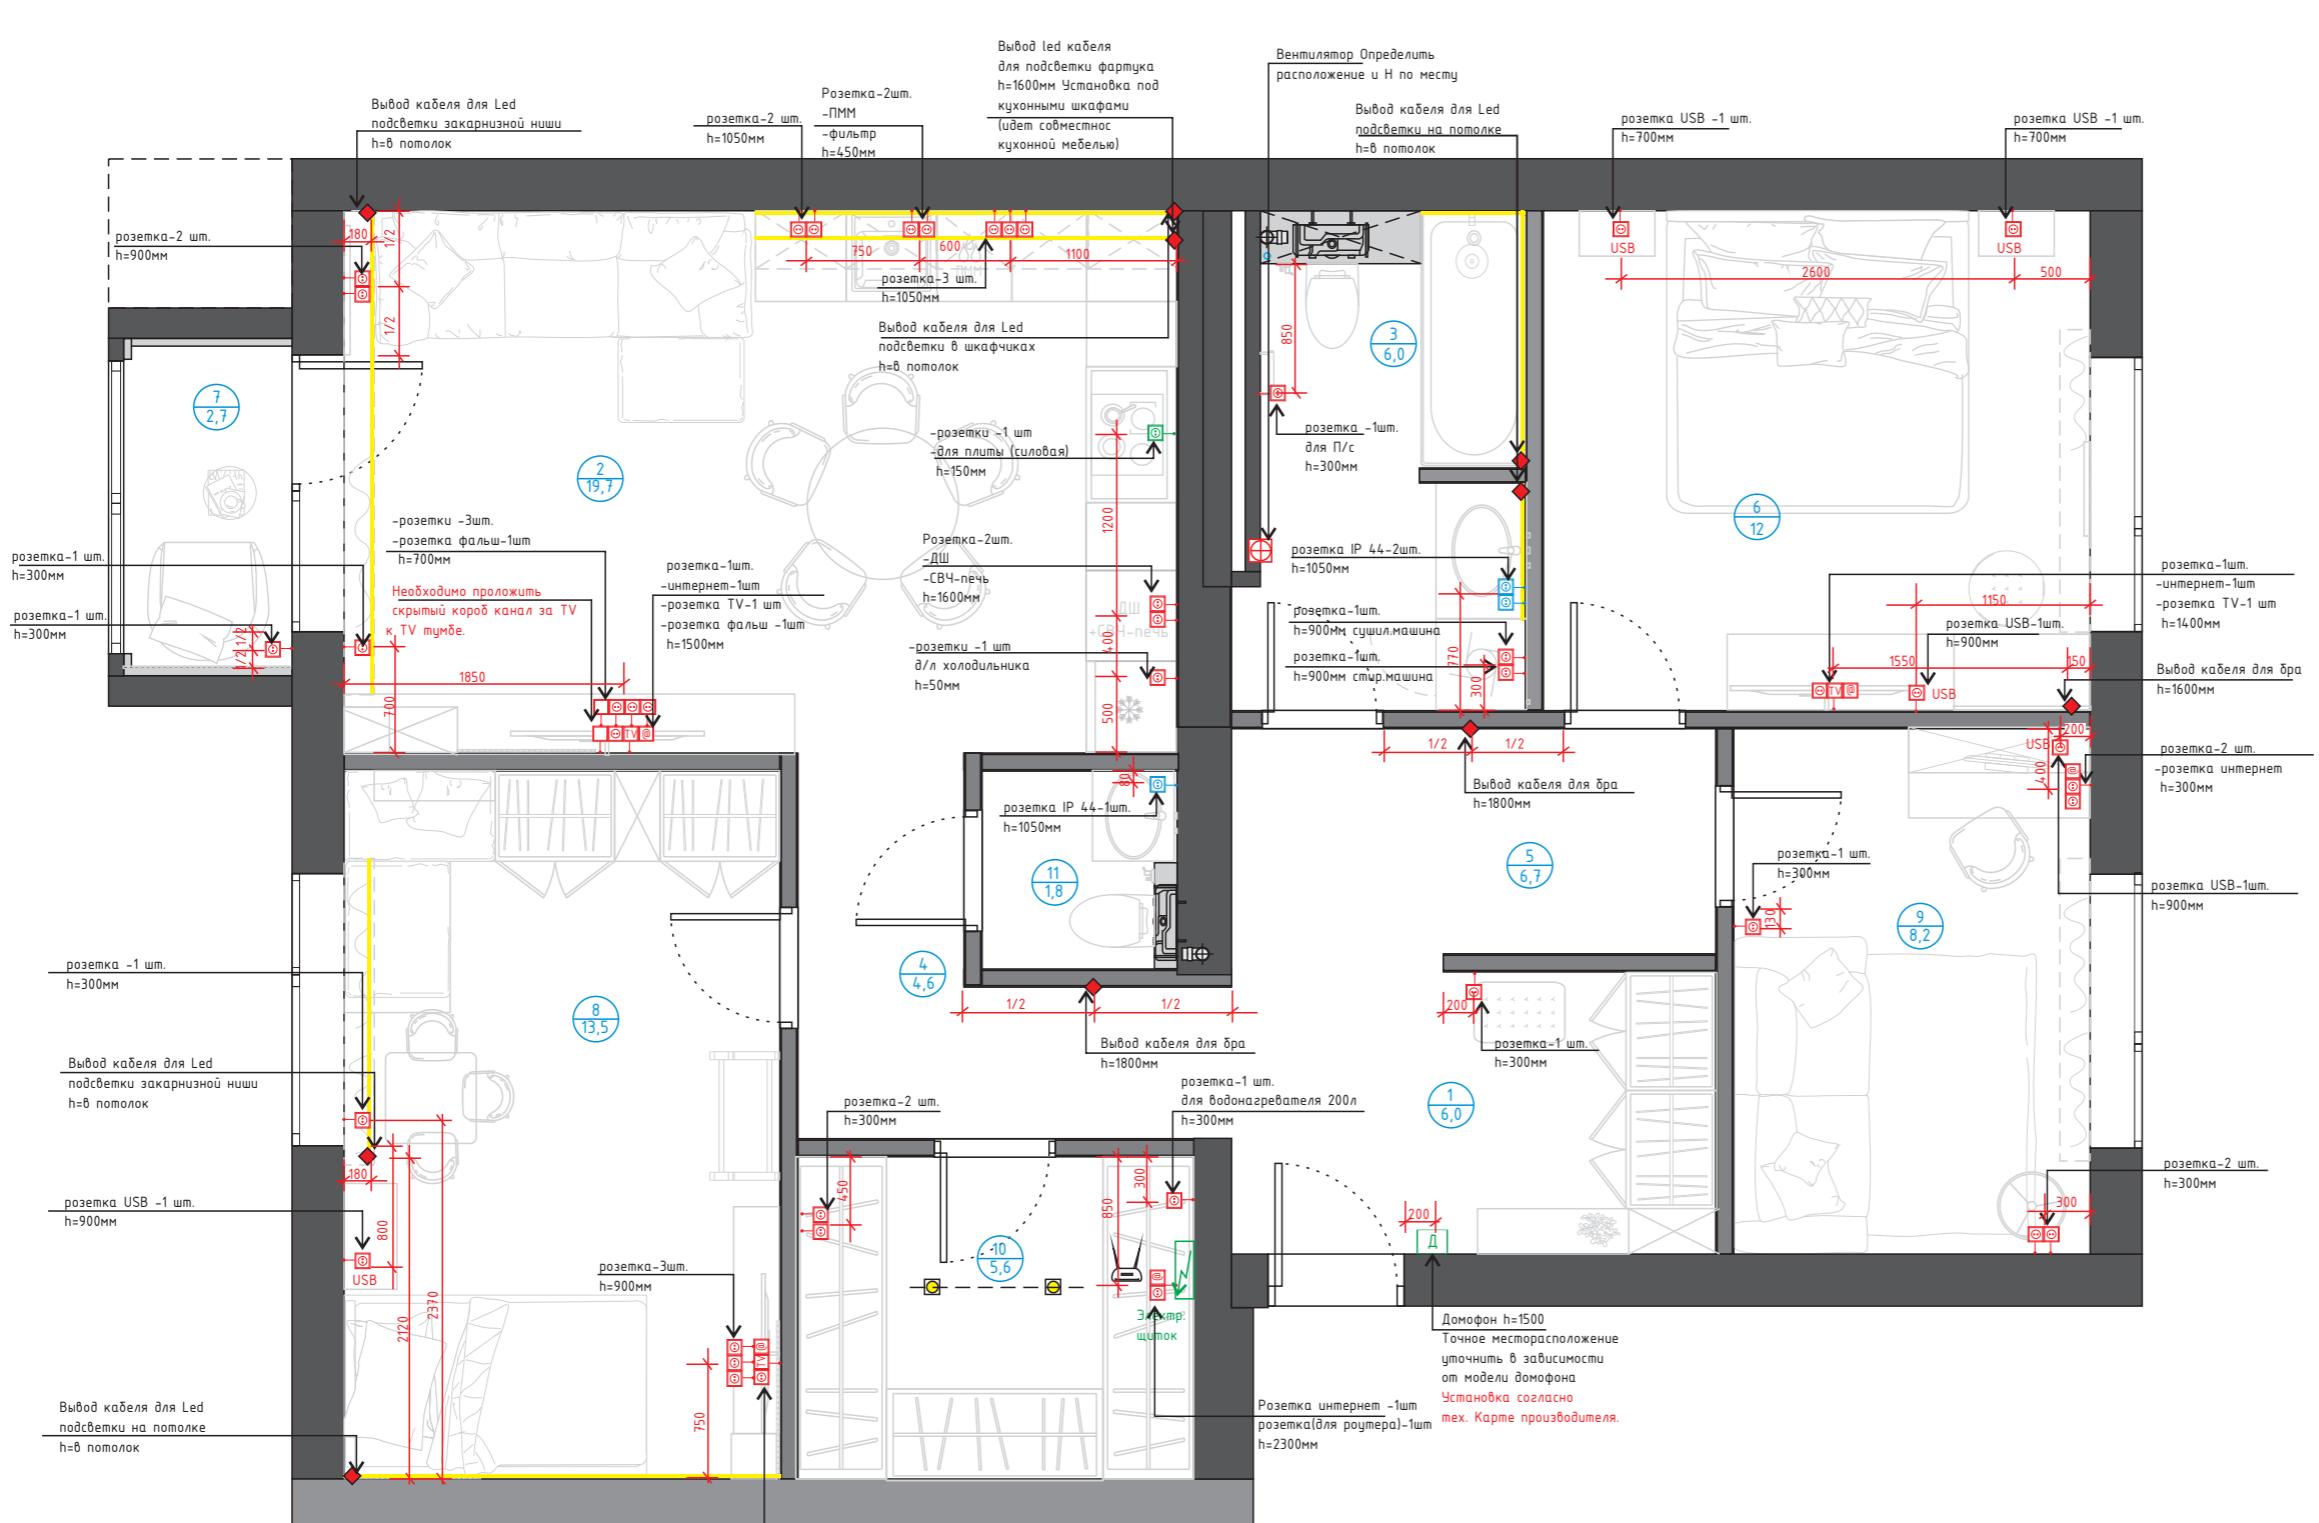

ПРИМЕЧАНИЕ:

- все размеры указаны в миллиметрах;
 - перед началом работ все разметки и отмечки проверить по месту;
 - несоответствие размеров и отмечек согласовать с автором – дизайнером проекта;
 - розетки и выключатели устанавливать блоками;
 - размеры даны от центра группы розеток, если не указано отдельно;
 - точное расположение вентилятора ванной комнате определить по месту;
 - распределение розеток, точность по плазвесткам необходимых помещений.

Схема монтажа вентканала для варочной поверхности

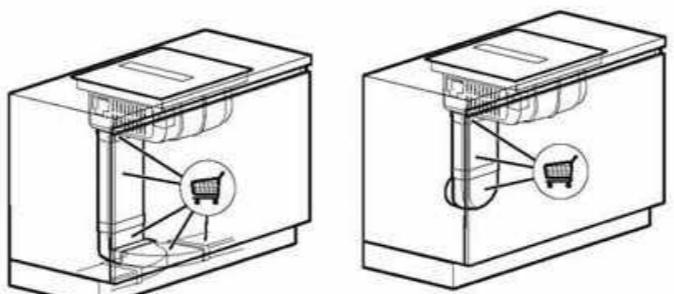

				Дизайн-проект частной квартиры			
	Ф.И.О.	Подпись	Дата	г.Владивосток ул.Старцева 55,корп 3 кв 11	Стадия	Лист	Листов
Дизайнер	Козина. В				ДП	8	23
Заказчик							
				План расположения розеток и электр.выходов М 1:50	89146713772 veroshka11@bk.ru		


ВЕДОМОСТЬ РОЗЕТОК И ЭЛЕКТРОВЫВОДОВ:

Поз	Наименование	Кол-во (шт)
④	Розетка 220V	37
USB ④	Розетка USB	5
④	Розетка 380V(силовая) уточнить варочную панель	1
◆	Электропровод 220V (уточнить)	4
◆	Электропровод LED (уточнить)	7
TV	Розетка телевизионная	3
④	Розетка интернет	5
④	Розетка Ip44 220V	3

ЧСЛОВНЫЕ ОБОЗНАЧЕНИЯ:

	Розетка 220V		Электрощит
	Розетка Ip44 220V (с крышкой)		Выход провода
	Выход для плиты		Домофон
	Интернет		Led кабель
	TV		Вентилятор
	Розетка USB		

План укладки напольного покрытия

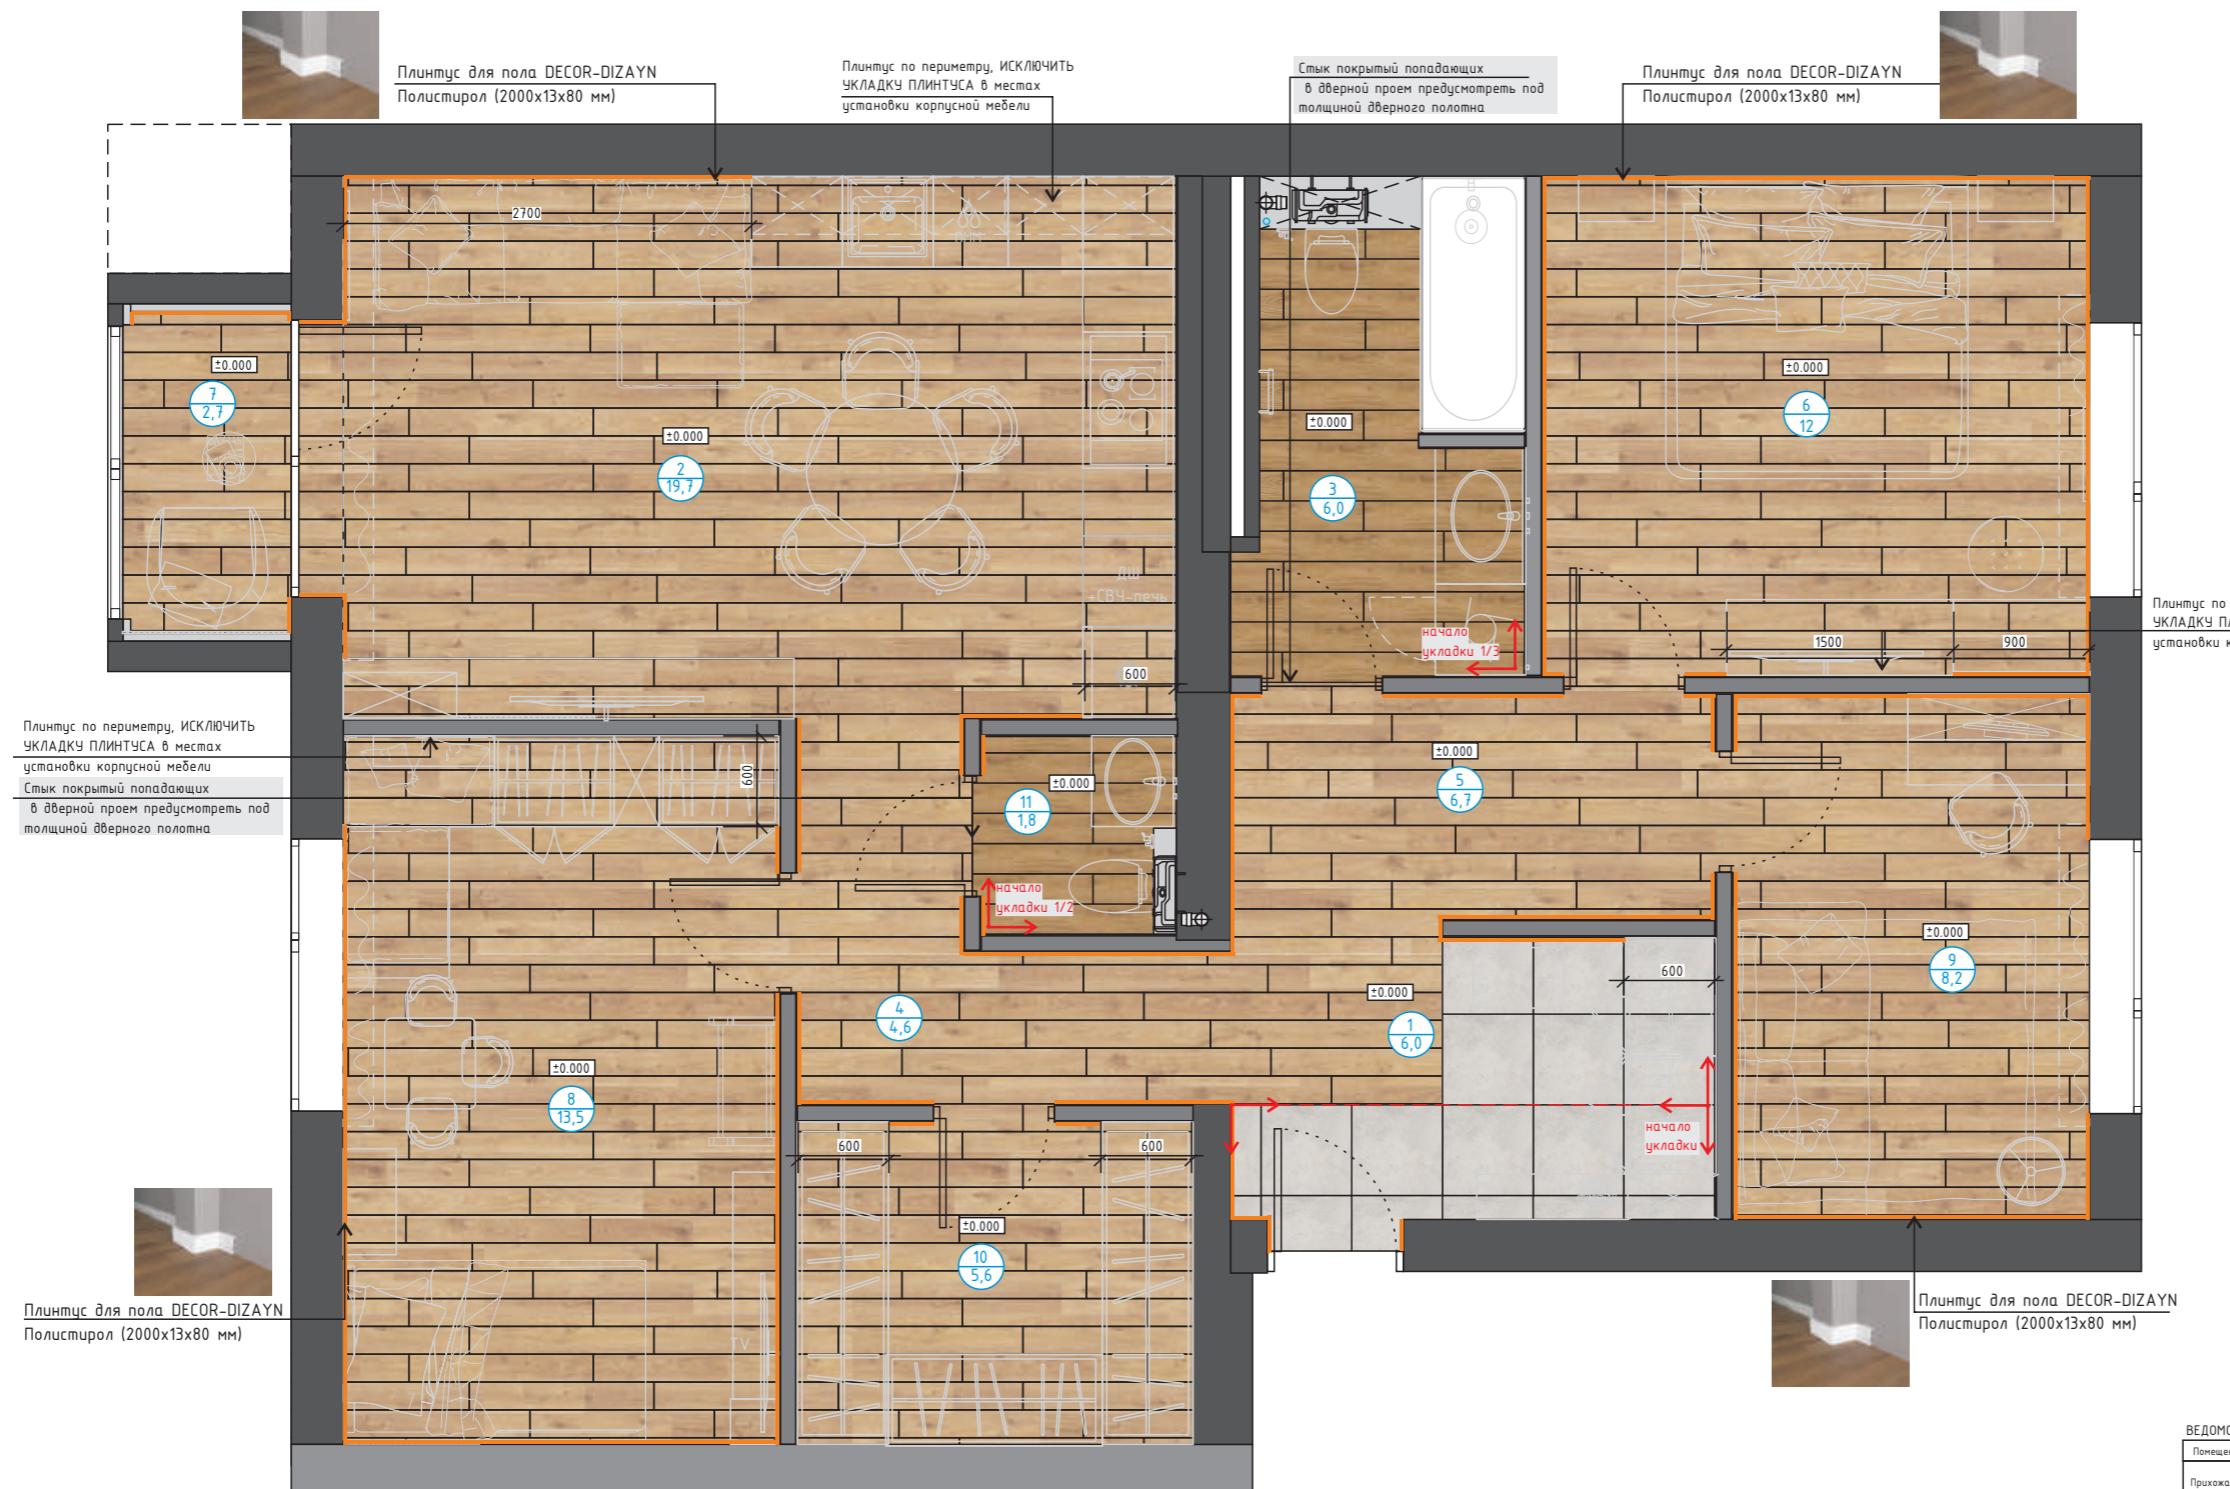

Экспликация помещений		
№ пом	Наименование	Площадь м.кв
1	Прихожая	6,0
2	Кухня-гостиная	19,7
3	Санузел 1	6,0
4	Холл 1	4,6
5	Холл 2	6,7
6	Спальня хоз.	12,0
7	Балкон	2,7
8	Детская комната	13,5
9	Гостевая спальня	8,2
10	Гардеробная	5,6
11	Санузел 2	1,8
Итого:		86,8 м.кв

ПРИМЕЧАНИЕ:


- все размеры указаны в миллиметрах.
- перед началом работ все разметки и отмечки проверить по месту.
- несоответствие размеров и отмечек согласовать с автором - дизайнером проекта.
- отрезки плинтуса, прилегающие к встроенной мебели и кухне монтируются после установки мебели.
- стыки напольных покрытий выполняются по уровню середины дверного полотна.
- при устройстве стяжек учитывать разную толщину напольных покрытий.
- ОБРАТИТЕ ВНИМАНИЕ:** длина плинтуса на чертеже указана без учета зашивки дверной коробки
- затирка в ванной комнате, санузел, прихожей в цвет плитки .
- во влажных помещениях произвести гидроизоляцию
- в качестве компенсатора на стыке между виниловой плиткой и керамогранитом использовать пробку, при замене напольного покрытия - Т-образный профиль.
- плитку пересчитать при заказе с менеджером салона!
- материалы посчитаны без заказа, если не указано другое.

Начало укладки

ВЕДОМОСТЬ МАТЕРИАЛОВ:				
Помещение	Эскиз	Наименование	Кол-во	Магазин
Прихожая		Керамогранит Молленум Сильвер 61000001453 бокс/бокс Толщина 9 (мм) (затирка в цвет)	5 пол.=3,0м.кв	Салон Алекс Никрасовская улица, 100 м.кв
Санузел 1 Санузел 2		Керамогранит Лофт Оах 20x160 №. 61010001639 Толщина (мм) 9 (затирка в цвет)	5 пол.= 6,98м.кв	Салон Алекс Никрасовская улица, 100 м.кв
Гостиная/ Кухня коридор, прихожая спальня, столовая спальня/балкон		Плитка SPC ONEFLOOR ECO 5001 размер 1220мм*184мм*4мм цвет дуб	5 пол.=75,2м.кв	Салон PERIMETER, ул.Бородинская 46/50, ТЦ "Строител", паб.21, тел. +7 (914) 730-10-15 (карта складочная 015)
Плинтус общее кол-во		Плинтус для пола DECOR-DIZAYN Полистирол (2000x13x80 мм)	53,4шт	Салон PERIMETER, ул.Бородинская 46/50, ТЦ "Строител", паб.21, тел. +7 (914) 730-10-15 (карта складочная 015)

Дизайн-проект частной квартиры		
Стадия	Лист	Листов
г.Владивосток ул.Старцева 55,корп 3 кв 11	ДП	9
План укладки напольного покрытия 1:50		
89146713772 veroshka11@bk.ru		

План теплого пола

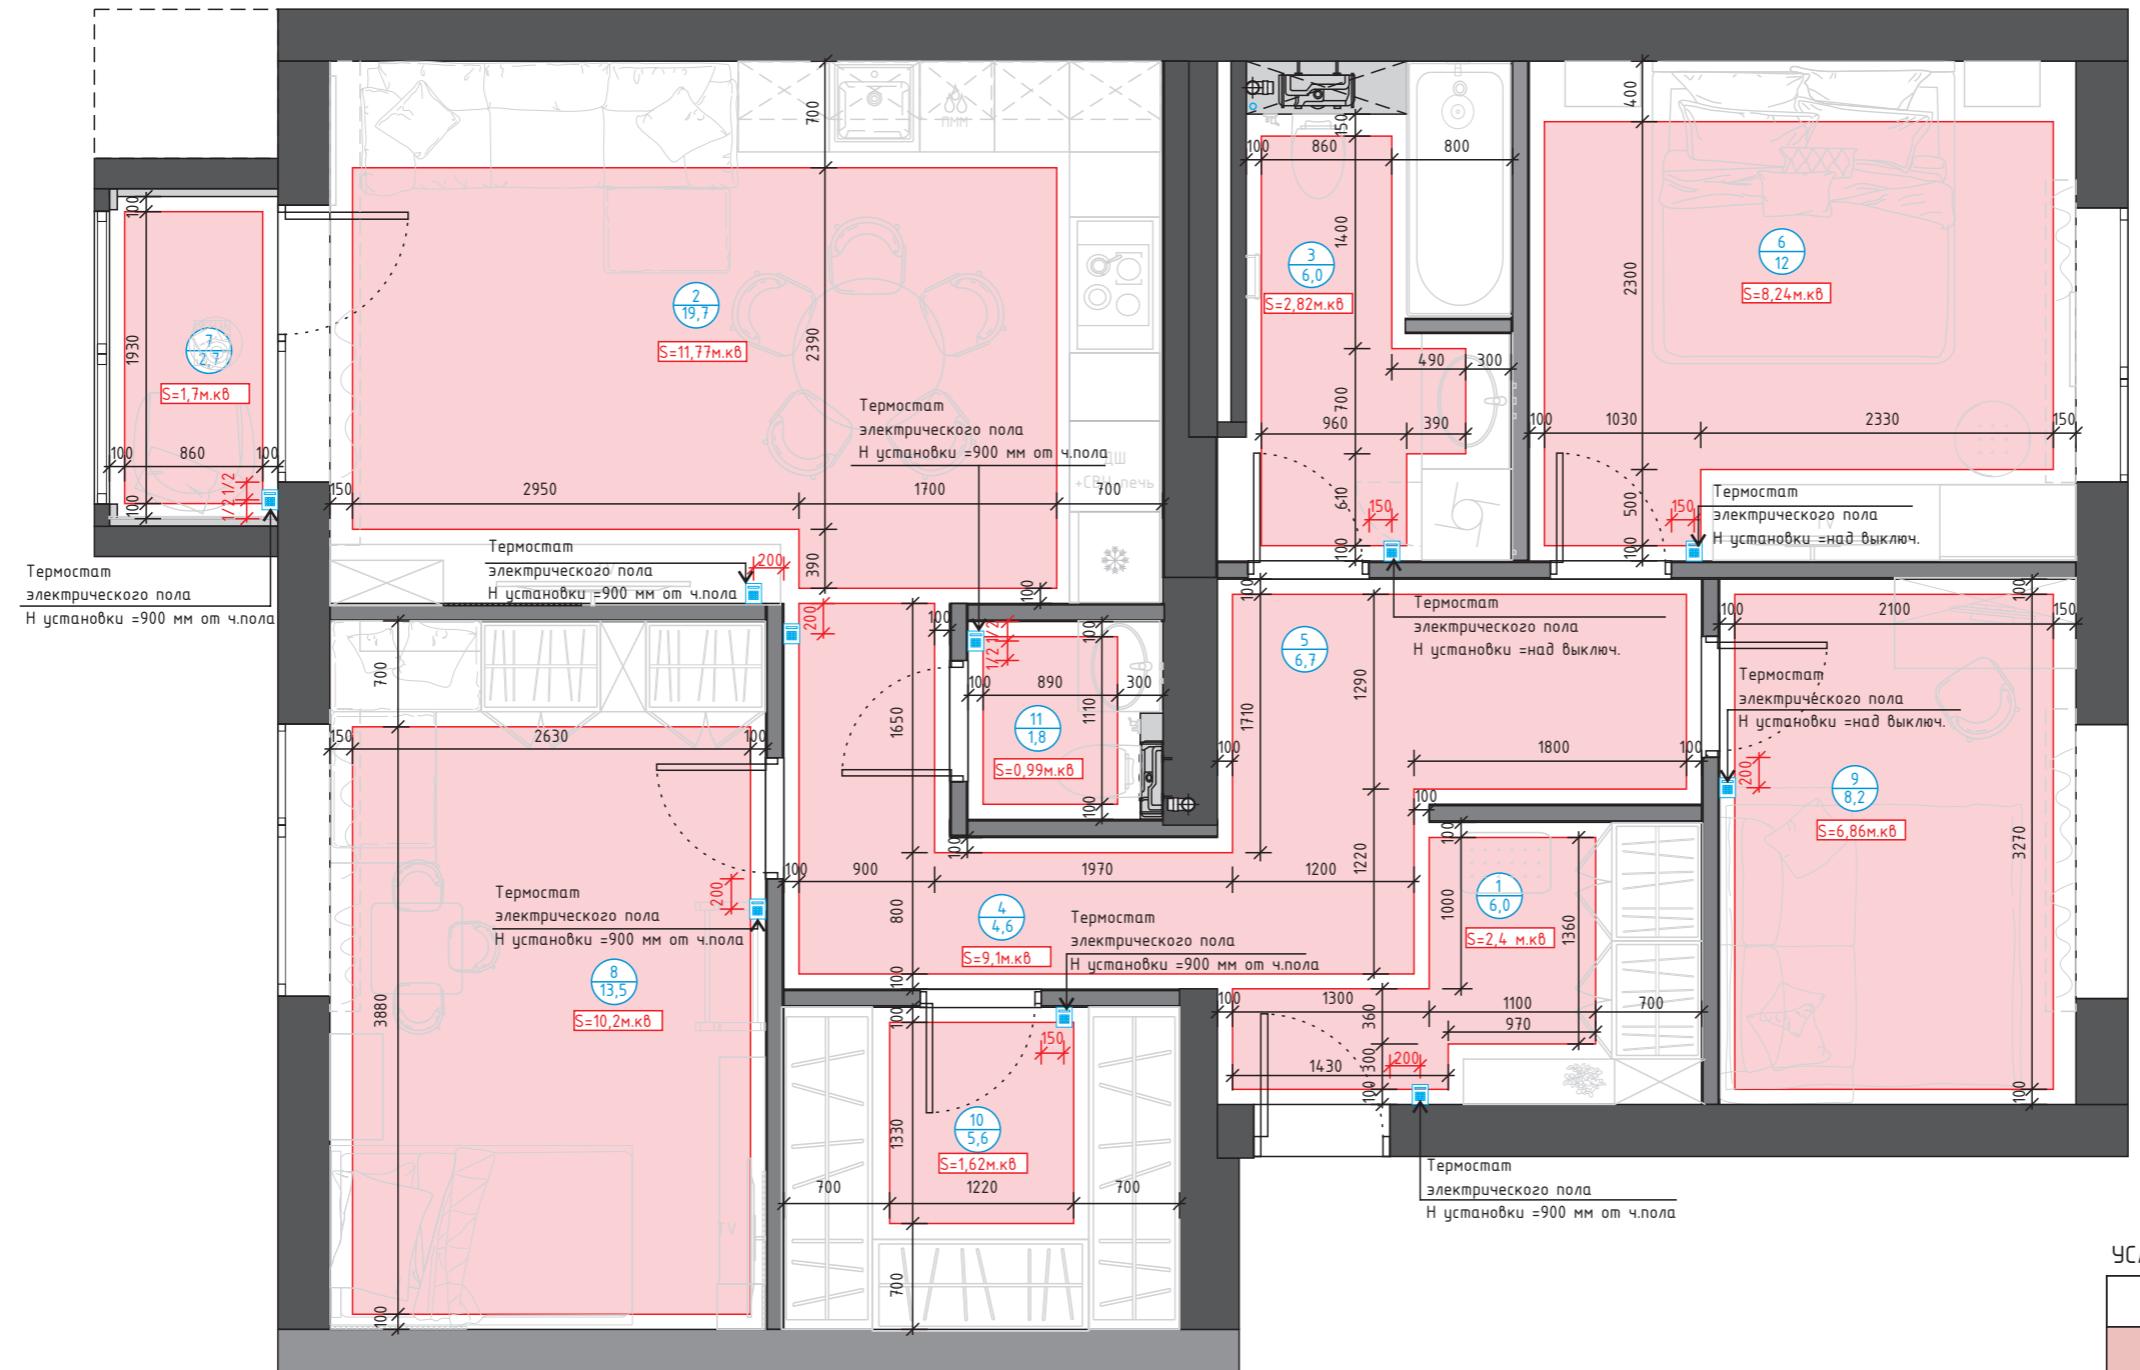

Экспликация помещений		
№ пом	Наименование	Площадь м.кв
1	Прихожая	6,0
2	Кухня-гостиная	19,7
3	Санузел 1	6,0
4	Холл 1	4,6
5	Холл 2	6,7
6	Спальня хоз.	12,0
7	Балкон	2,7
8	Детская комната	13,5
9	Гостевая спальня	8,2
10	Гардеробная	5,6
11	Санузел 2	1,8
Итого:		86,8 м.кв

УСЛОВНЫЕ ОБОЗНАЧЕНИЯ:


Эскиз	Наименование
	Зона электрических теплых полов
	Площадь отдельного участка теплого пола
	Терморегулятор

ПРИМЕЧАНИЕ:

- устройство теплого пола размещать близко к мебели;
- устройство теплых полов вести строго согласно технологической карте производителя данной продукции;
- перед производством работ все технические решения должны быть согласованы с автором проекта или заказчиком;
- привязка регуляторов дана по вертикальной оси;
- горизонтальная ось установки регулятора - по центру рамки;
- данный лист смотреть совместно с развертками стен;

Дизайн-проект частной квартиры			
Ф.И.О.	Подпись	Дата	
Дизайнер Козина. В.			
Заказчик			
г.Владивосток ул.Старцева 55,корп 3 кв 11			
Страница	Лист	Листов	
ДП	10	23	
План теплого пола 1:50		89146713772 veroshka11@bk.ru	

План расположения сантехоборудования

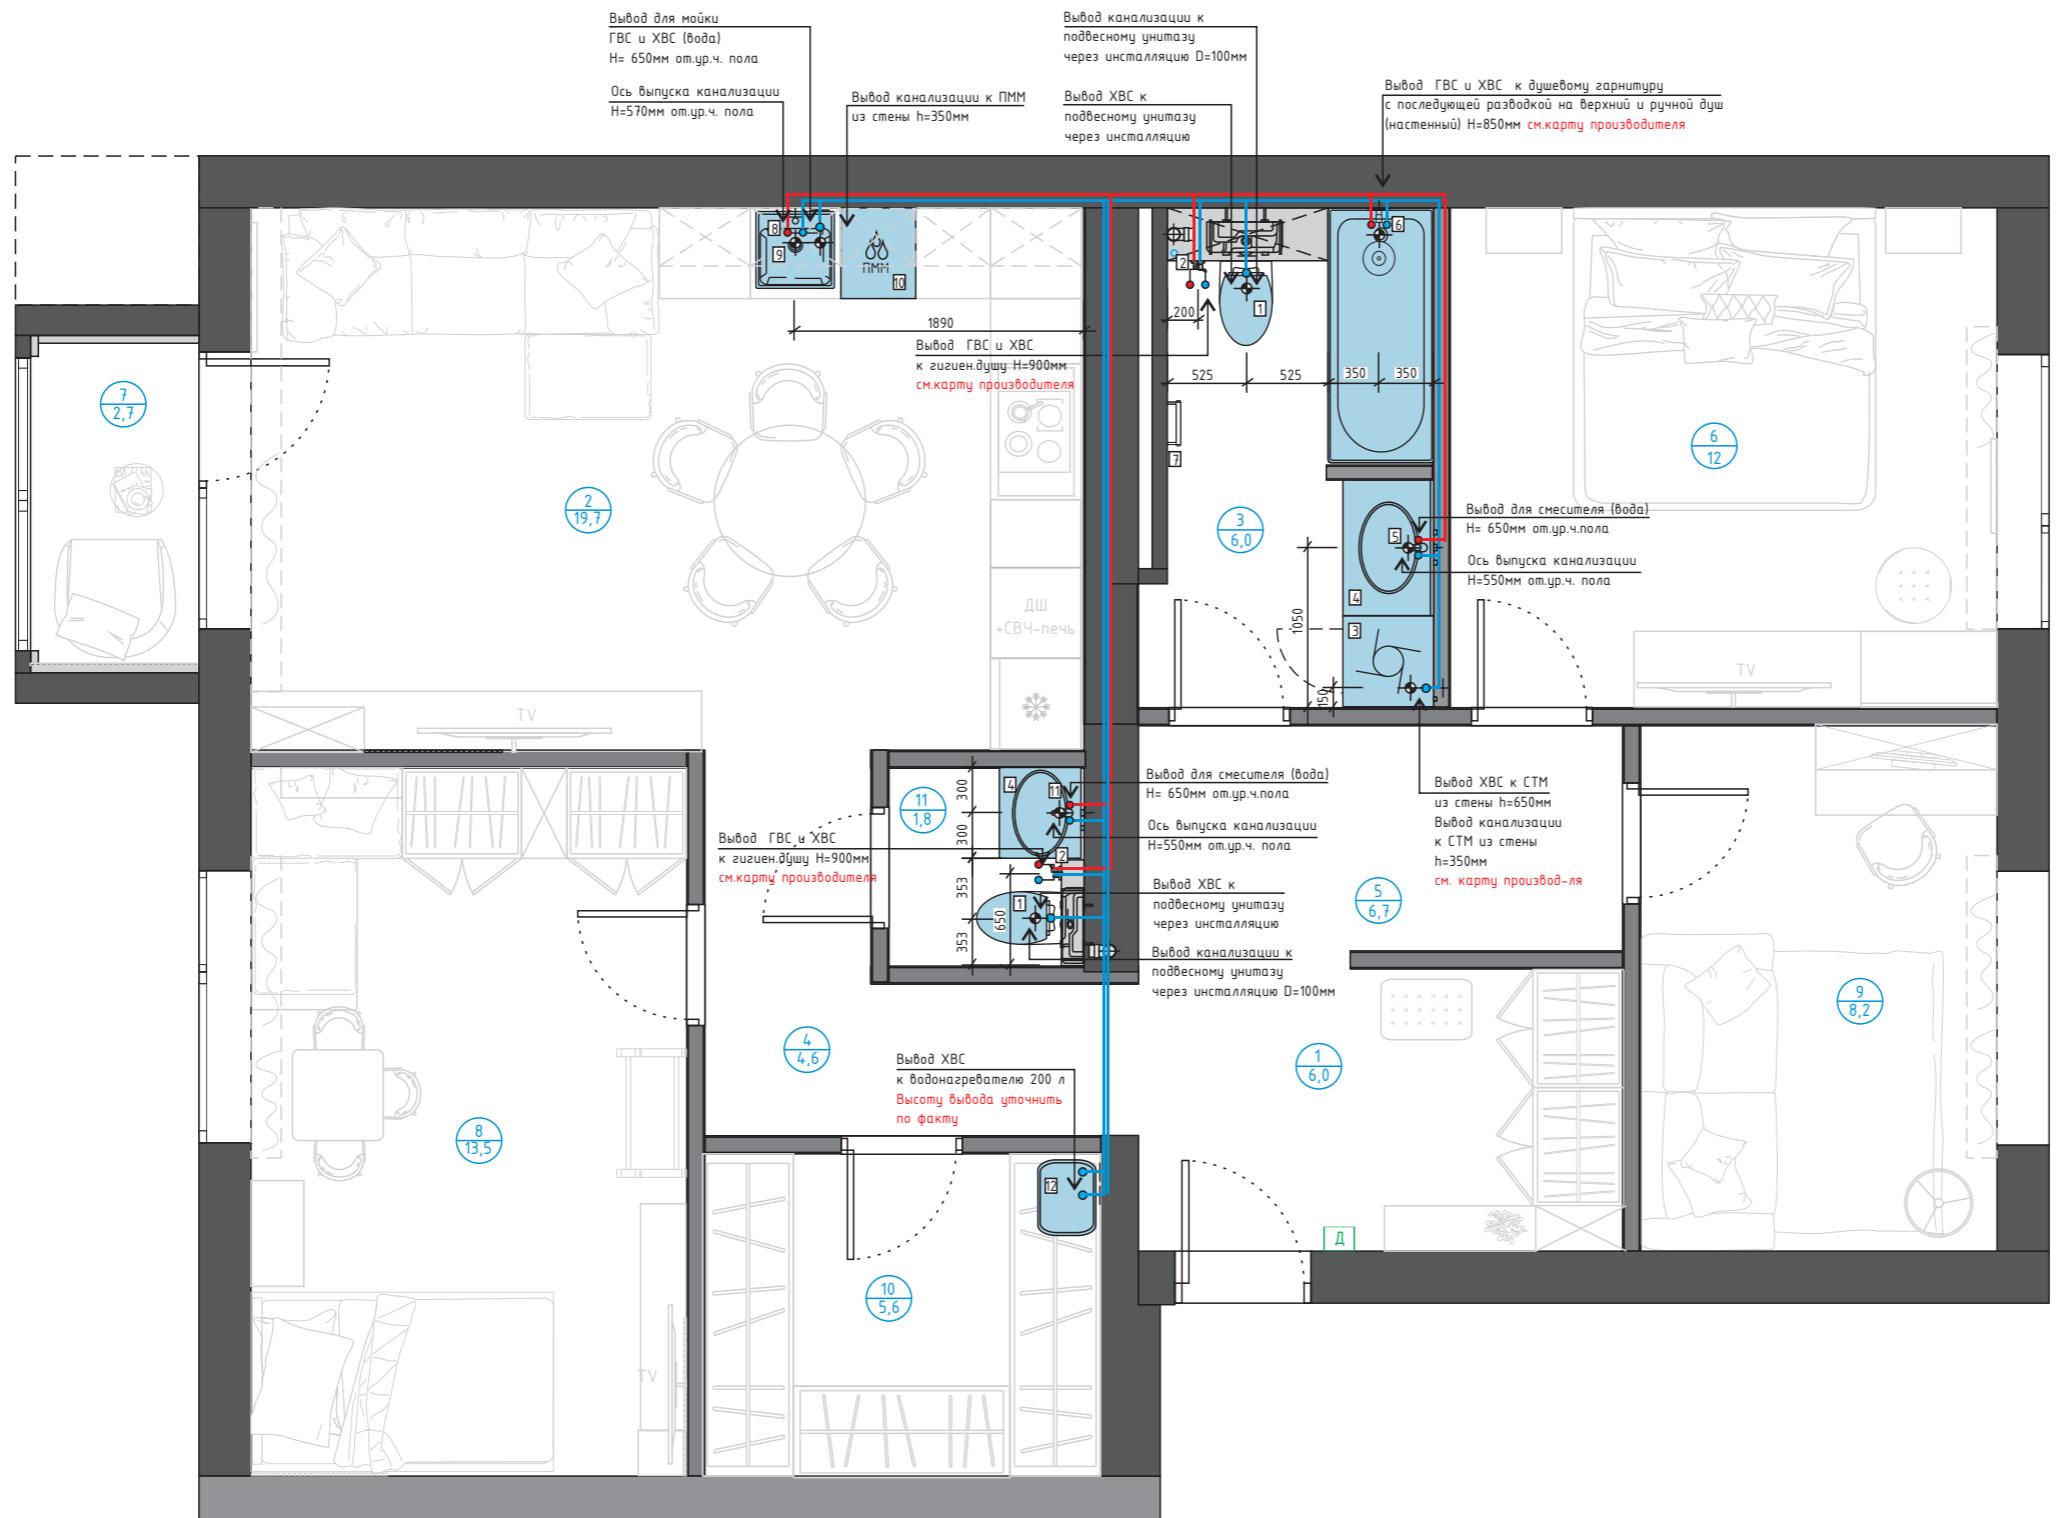

ПРИМЕЧАНИЯ:

- на чертеже разводка воды показана условно;
- перед разводкой систем водоснабжения преобрести сантехническое оборудование,учесть его технические особенности;
- данный лист смотреть совместно с листами развертки кухни , ванной комнаты, санузлом;
- перед производством работ все технические работы должны быть согласованы со специалистом;
- все отметки выводов даны от уровня чистого пола;
- указанные на плане привязки и размеры могут корректироваться по согласованию с представителем авторского надзора или заказчиком;
- прокладку всех коммуникаций вести скрыто;
- монтаж инсталляции унитаза производить по технологической карте производителя;

Экспликация помещений		
№ пом	Наименование	Площадь м.кв
1	Прихожая	6,0
2	Кухня-гостиная	19,7
3	Санузел 1	6,0
4	Холл 1	4,6
5	Холл 2	6,7
6	Спальня хоз.	12,0
7	Балкон	2,7
8	Детская комната	13,5
9	Гостевая спальня	8,2
10	Гардеробная	5,6
11	Санузел 2	1,8
Итого:		86,8 м.кв

Экспликация оборудования


№	Наименование	Кол-во /шт.	Примечание
1	Унитаз с инсталляцией	2	H подвеса =410, белый
2	Гигиенический душ	2	H подвеса =900, черный
3	Стиральная машина 600x600	1	белая
4	Раковина накладная	2	белая
5	Смеситель встроенный на столешницу	1	H подвеса = 650, черный
6	Душевой гарнитур со смесителем	1	Встроенный в стену H подвеса =1050, черный
7	Электрический полотенцесушитель	1	H подвеса =400, черный
8	Смеситель, встроенный на столешницу		Кухонный, с фильтром для питьевой воды
9	Раковина подстольного монтажа	1	
10	Посудомоечная машина, 600мм	1	
11	Смеситель для раковины вывод из стены	1	H подвеса = 1050, черный
12	Водонагреватель 200 л.	1	

УСЛОВНЫЕ ОБОЗНАЧЕНИЯ:

Эскиз	Наименование
	-Выход холодной и горячей воды под сантех.приборы
	-Выход холодной воды под сантех.приборы
	-Выпуск канализации под сантех.приборы(d=50мм, d=110мм для унитаза)

Ф.И.О.	Подпись	Дата	Дизайн-проект частной квартиры		
Дизайнер	Козина. В.		г.Владивосток	Стадия	Лист
Заказчик			ул.Старцева 55,корп 3 кв 11	ДП	11
План расположения сантехоборудования					Листов
M 1:50					89146713772 veroshka11@bk.ru

План маркировки дверных проемов

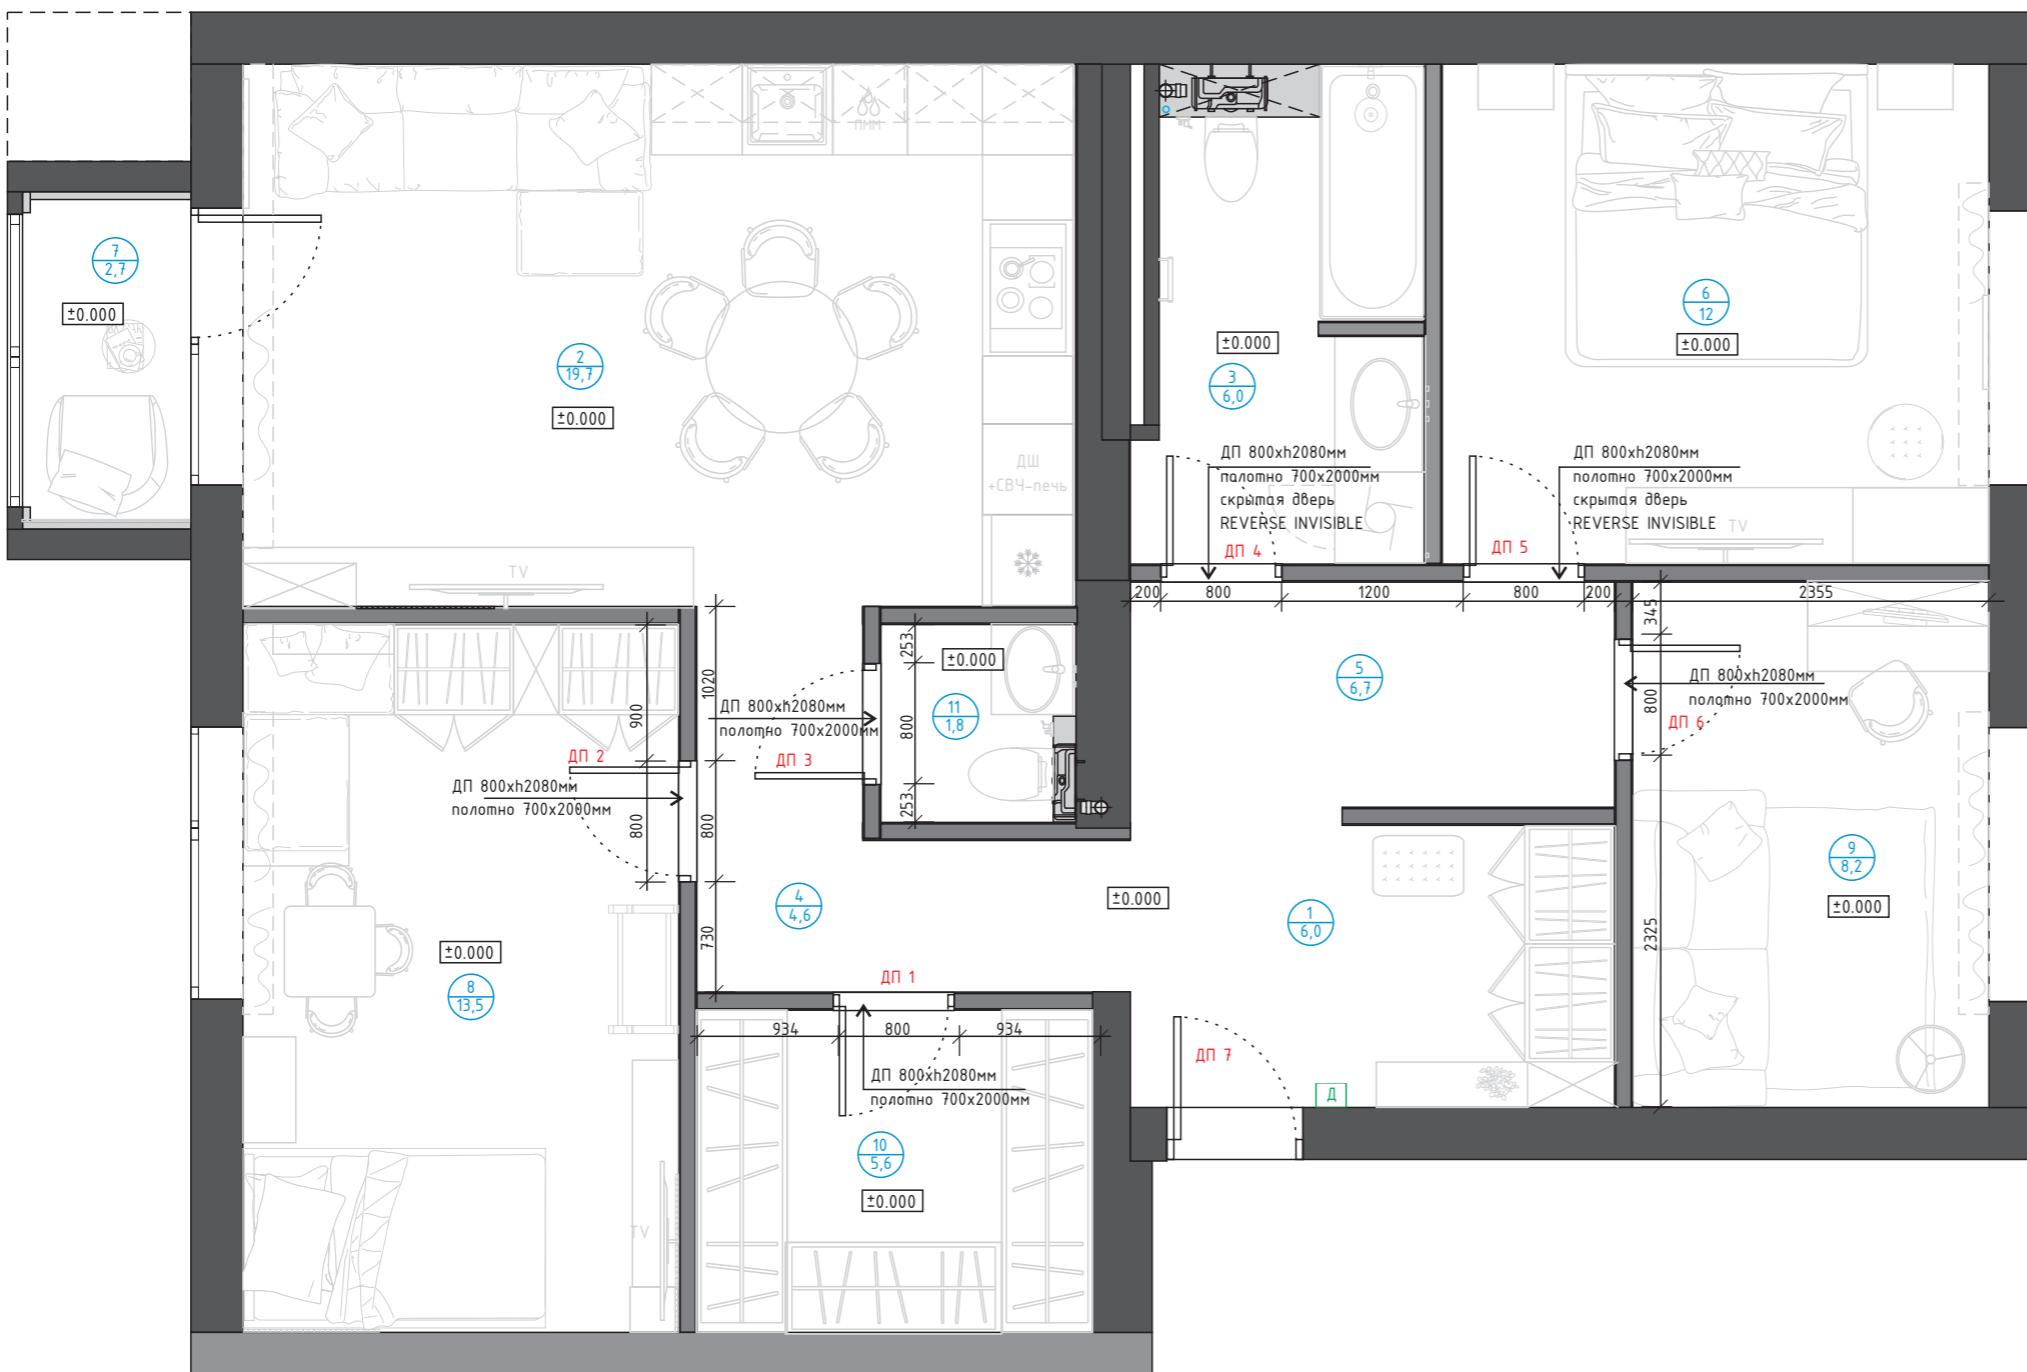

ПРИМЕЧАНИЕ:


- размеры уточнить по месту. Высота проемов указана от чистого пола (плитка, виниловая плитка и т.д);
- данный лист смотри совместно с листом 4;
- при заказе дверей уточнить направление открывания дверей по планам;
- при заказе на изготовление размеры проемов уточнить по месту фирмой-изготовителем;
- монтажные узлы при заполнении дверных проемов разрабатываются фирмой-изготовителем;

Экспликация помещений		
№ пом	Наименование	Площадь м.кв
1	Прихожая	6,0
2	Кухня-гостиная	19,7
3	Санузел 1	6,0
4	Холл 1	4,6
5	Холл 2	6,7
6	Спальня хоз.	12,0
7	Балкон	2,7
8	Детская комната	13,5
9	Гостевая спальня	8,2
10	Гардеробная	5,6
11	Санузел 2	1,8
Итого:		86,8 м.кв

Маркировка	Наименование	Проем	Полотно	Примечание	Производитель
ДВ-1	Дверь межкомнатная в гардеробную	800x2080(h)	700x2000(h)	Модель Серия Е № Цвет Санд Кромка матова с 4-х сторон Наличники с обеих сторон	Profidoors Салон межкомнатных дверей profidoors Пролеск 100-летия Владивостока 20, +7(423) 268-68-21
ДВ-2	Дверь межкомнатная в детскую	800x2080(h)	700x2000(h)	Модель Серия Е № Цвет Санд Кромка матова с 4-х сторон Наличники с обеих сторон	Profidoors Салон межкомнатных дверей profidoors Пролеск 100-летия Владивостока 20, +7(423) 268-68-21
ДВ-3	Дверь межкомнатная в санузел	800x2080(h)	700x2000(h)	Модель Серия Е № Цвет Санд Кромка матова с 4-х сторон Наличники с обеих сторон	Profidoors Салон межкомнатных дверей profidoors Пролеск 100-летия Владивостока 20, +7(423) 268-68-21
ДВ-4	Дверь межкомнатная в ванную комнату	800x2080(h)	700x2000(h)	Скрытая дверь под покраску REVERSE INVISIBLE	Profidoors Салон межкомнатных дверей profidoors Пролеск 100-летия Владивостока 20, +7(423) 268-68-21
ДВ-5	Дверь межкомнатная в спальню	800x2080(h)	700x2000(h)	Скрытая дверь под покраску REVERSE INVISIBLE	Profidoors Салон межкомнатных дверей profidoors Пролеск 100-летия Владивостока 20, +7(423) 268-68-21
ДВ-6	Дверь межкомнатная в гостевую спальню	800x2080(h)	700x2000(h)	Модель Серия Е № Цвет Санд Кромка матова с 4-х сторон Наличники с обеих сторон	Profidoors Салон межкомнатных дверей profidoors Пролеск 100-летия Владивостока 20, +7(423) 268-68-21
ДВ-7	Дверь входная	900x2197(h) уточнить!	800x2100(h) уточнить!		Магазин ТЦ Альянс пав 16,Владивосток улБородинская 46/50 +7 (423) 224-37-37

Дизайн-проект частной квартиры			
Ф.И.О.	Подпись	Дата	Стадия
Дизайнер	Козина. В		ДП
Заказчик			12
г.Владивосток ул.Старцева 55,корп 3 кв 11			Лист
План маркировки дверных проемов М 1:50			Листов
89146713772 veroshka11@bk.ru			

План - схема развертки стен


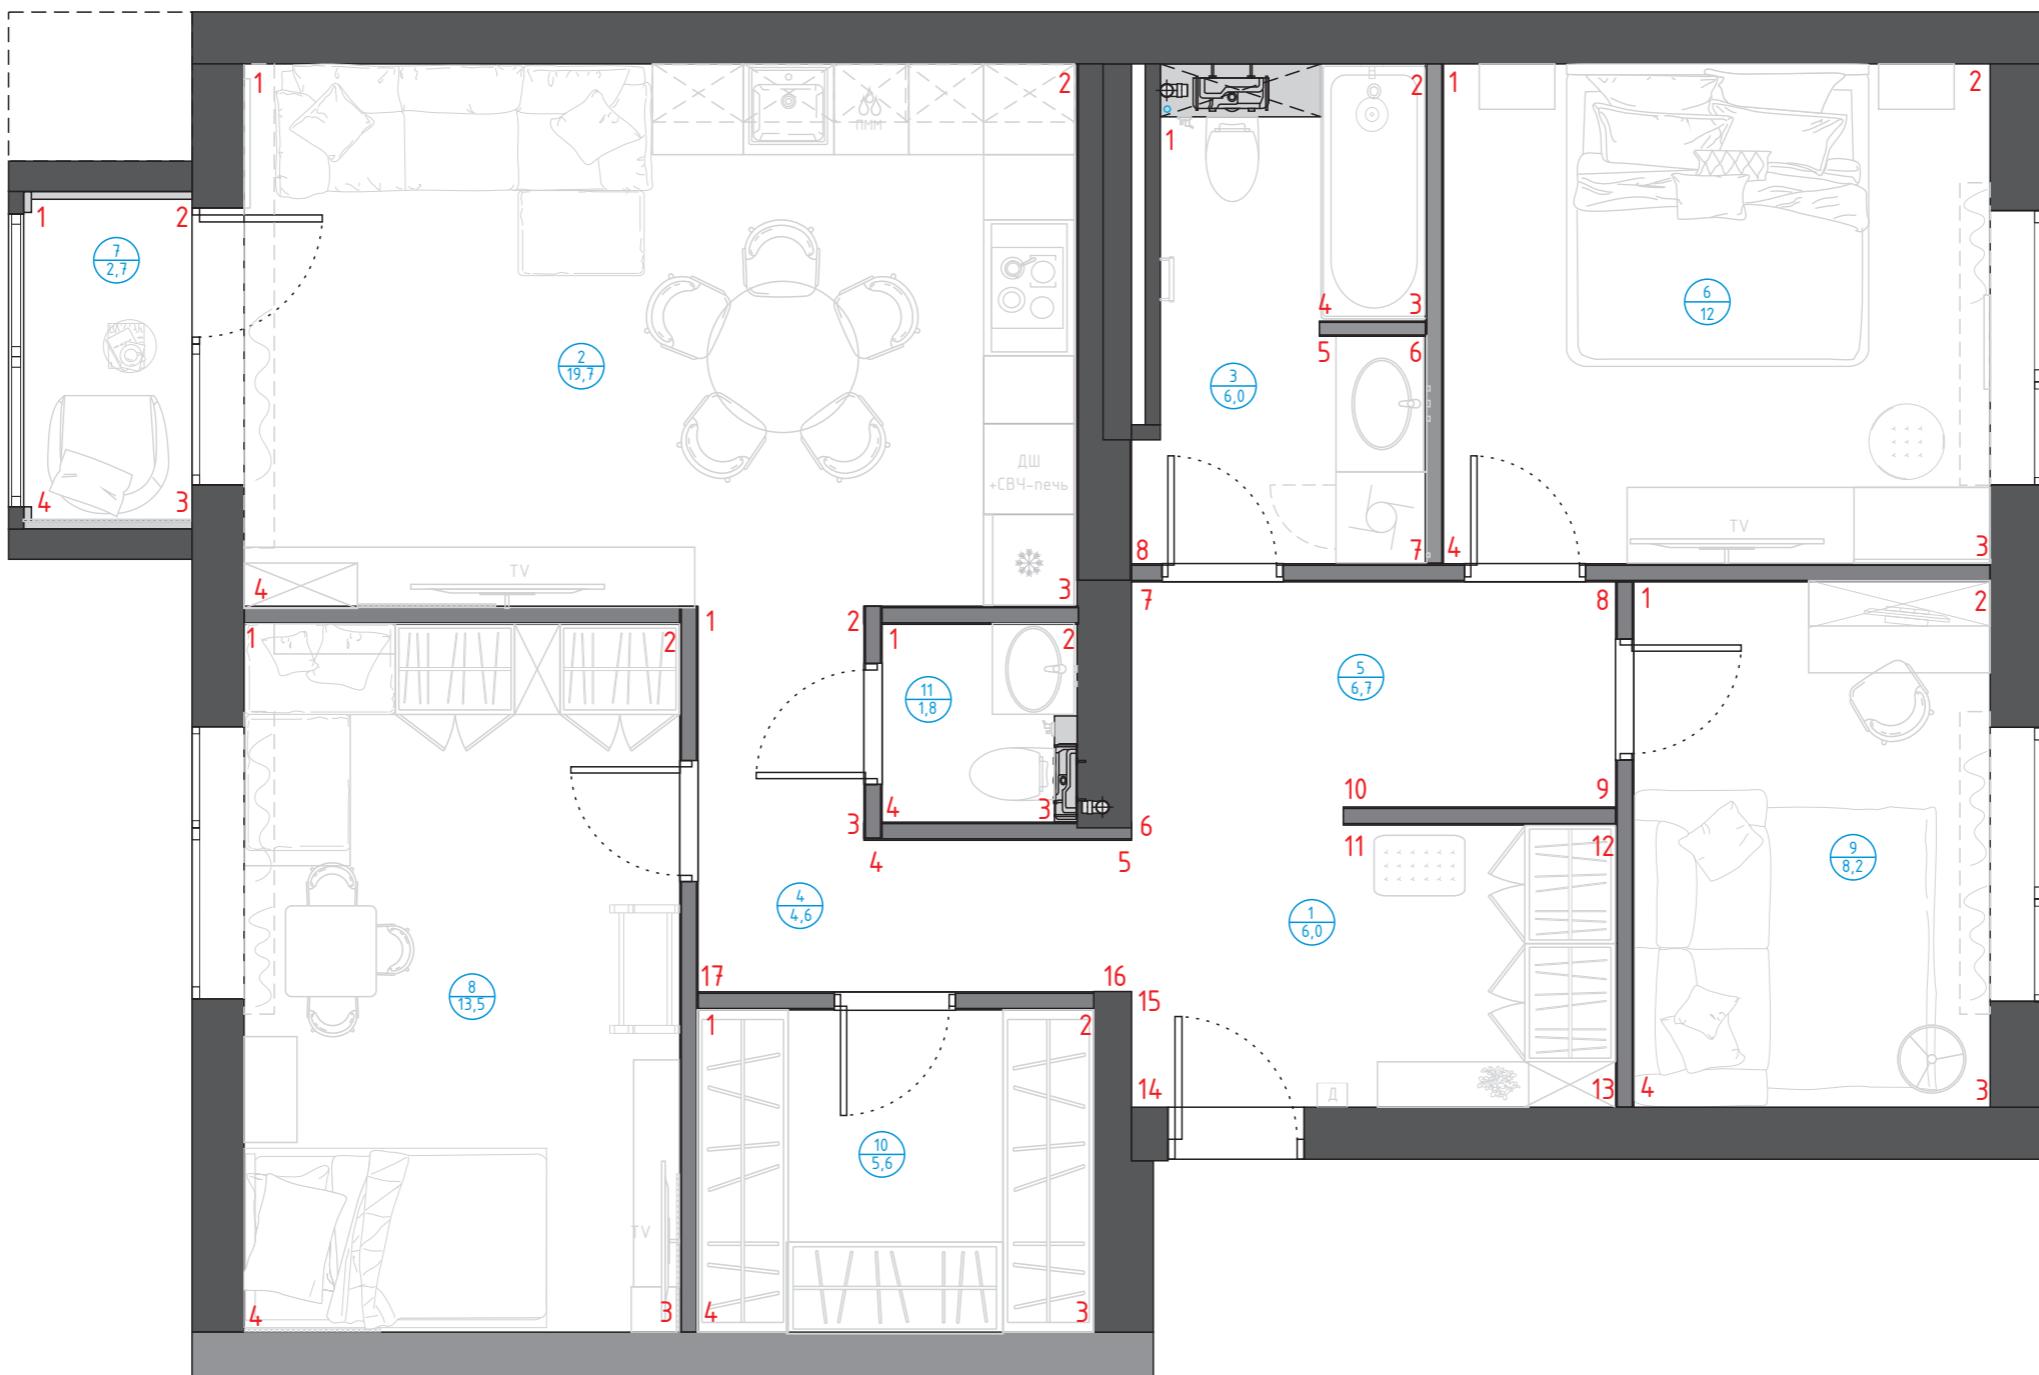


Экспликация помещений		
№ пом	Наименование	Площадь м.кв
1	Прихожая	6,0
2	Кухня-гостиная	19,7
3	Санузел 1	6,0
4	Холл 1	4,6
5	Холл 2	6,7
6	Спальня хоз.	12,0
7	Балкон	2,7
8	Детская комната	13,5
9	Гостевая спальня	8,2
10	Гардеробная	5,6
11	Санузел 2	1,8
Итого:		86,8 м.кв

ПРИМЕЧАНИЕ:
- виды 1.....2,3 и т.д разработаны на листах 14-23;
- данный лист смотри совместно с графическим материалом-3D визуализацией помещений;

Дизайн-проект частной квартиры			
Ф.И.О.	Подпись	Дата	Стадия
Дизайнер Козина. В			г.Владивосток ул.Старцева 55,корп 3 кв 11 ДП 13 23
Заказчик			
План -схема развертки стен М 1:50			
89146713772 veroshka11@bk.ru			

Развертка стен Холл 1

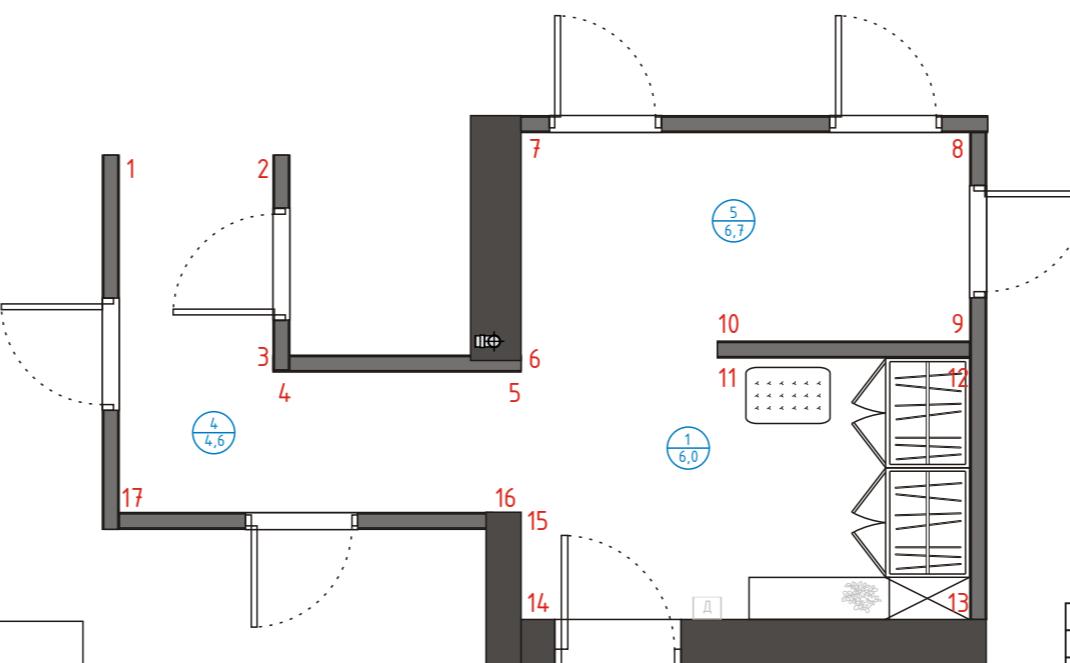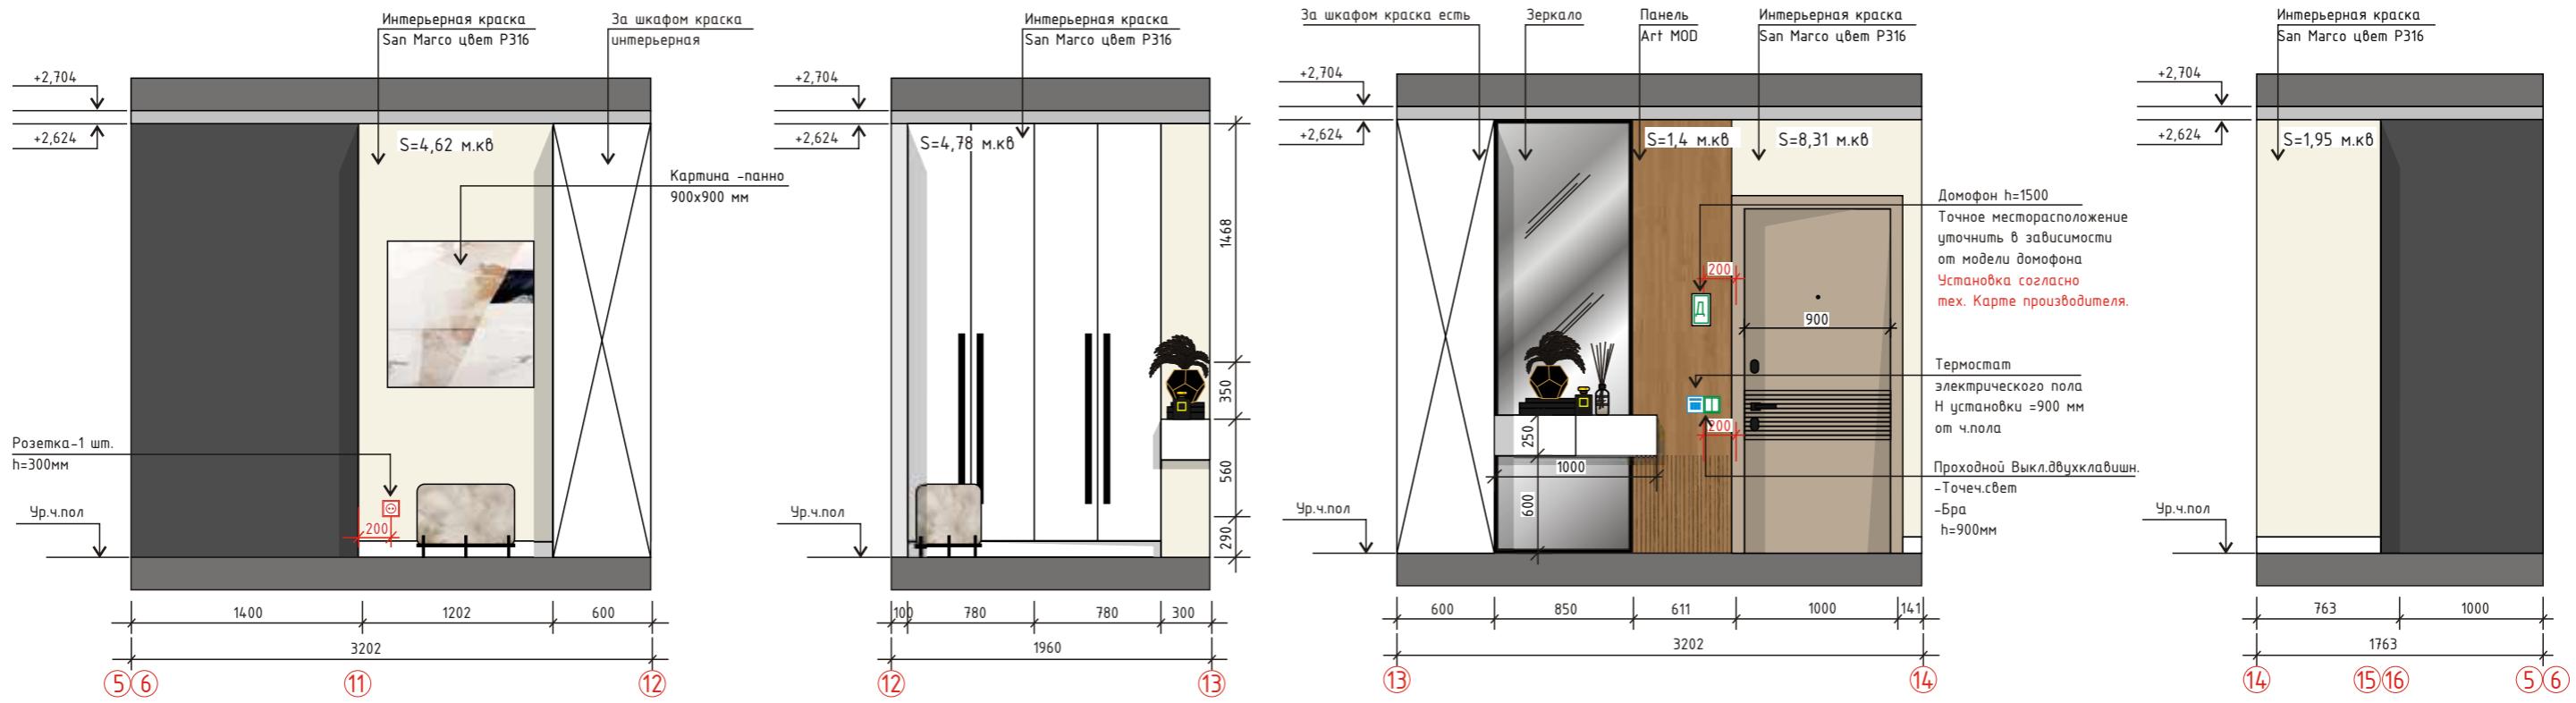



ПРИМЕЧАНИЕ:

- все размеры указаны в миллиметрах;
 - перед началом работ все разметки и отмечки проверить по месту;
 - несоответствие размеров и отметок согласовать с автором – дизайнером проекта;
 - заказ встроенной мебели производится после замера и проекта от производителя/ поставщика;
 - перед заказом и оплатой мебели, проверить возможность заноса мебели в квартиру;
 - количество материалов дано без запаса, если не указано другое;

ВЕДОМОСТЬ МАТЕРИАЛОВ:		
Эскиз	Наименование	Кол-во
	Интерьерная краска San Marco Бежевый цвет P316 салон La Luna, БЦ Русский, Русская 27д лип Б, тел.:+7 (914) 705-49-99	S=19,66 м.кв.
	Панели декоративные, Art MOD Тел. 89242330318, ул. Приморская, 12	S=1,63 м.кв.

Дизайн-проект
частной квартиры

Развертка стен Холл 2

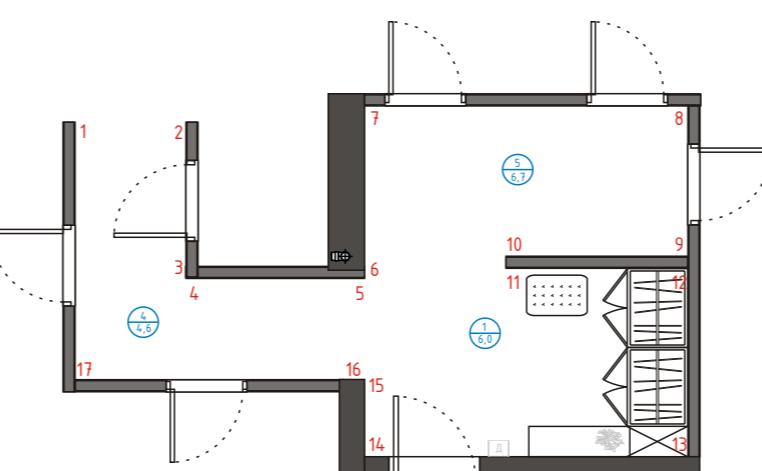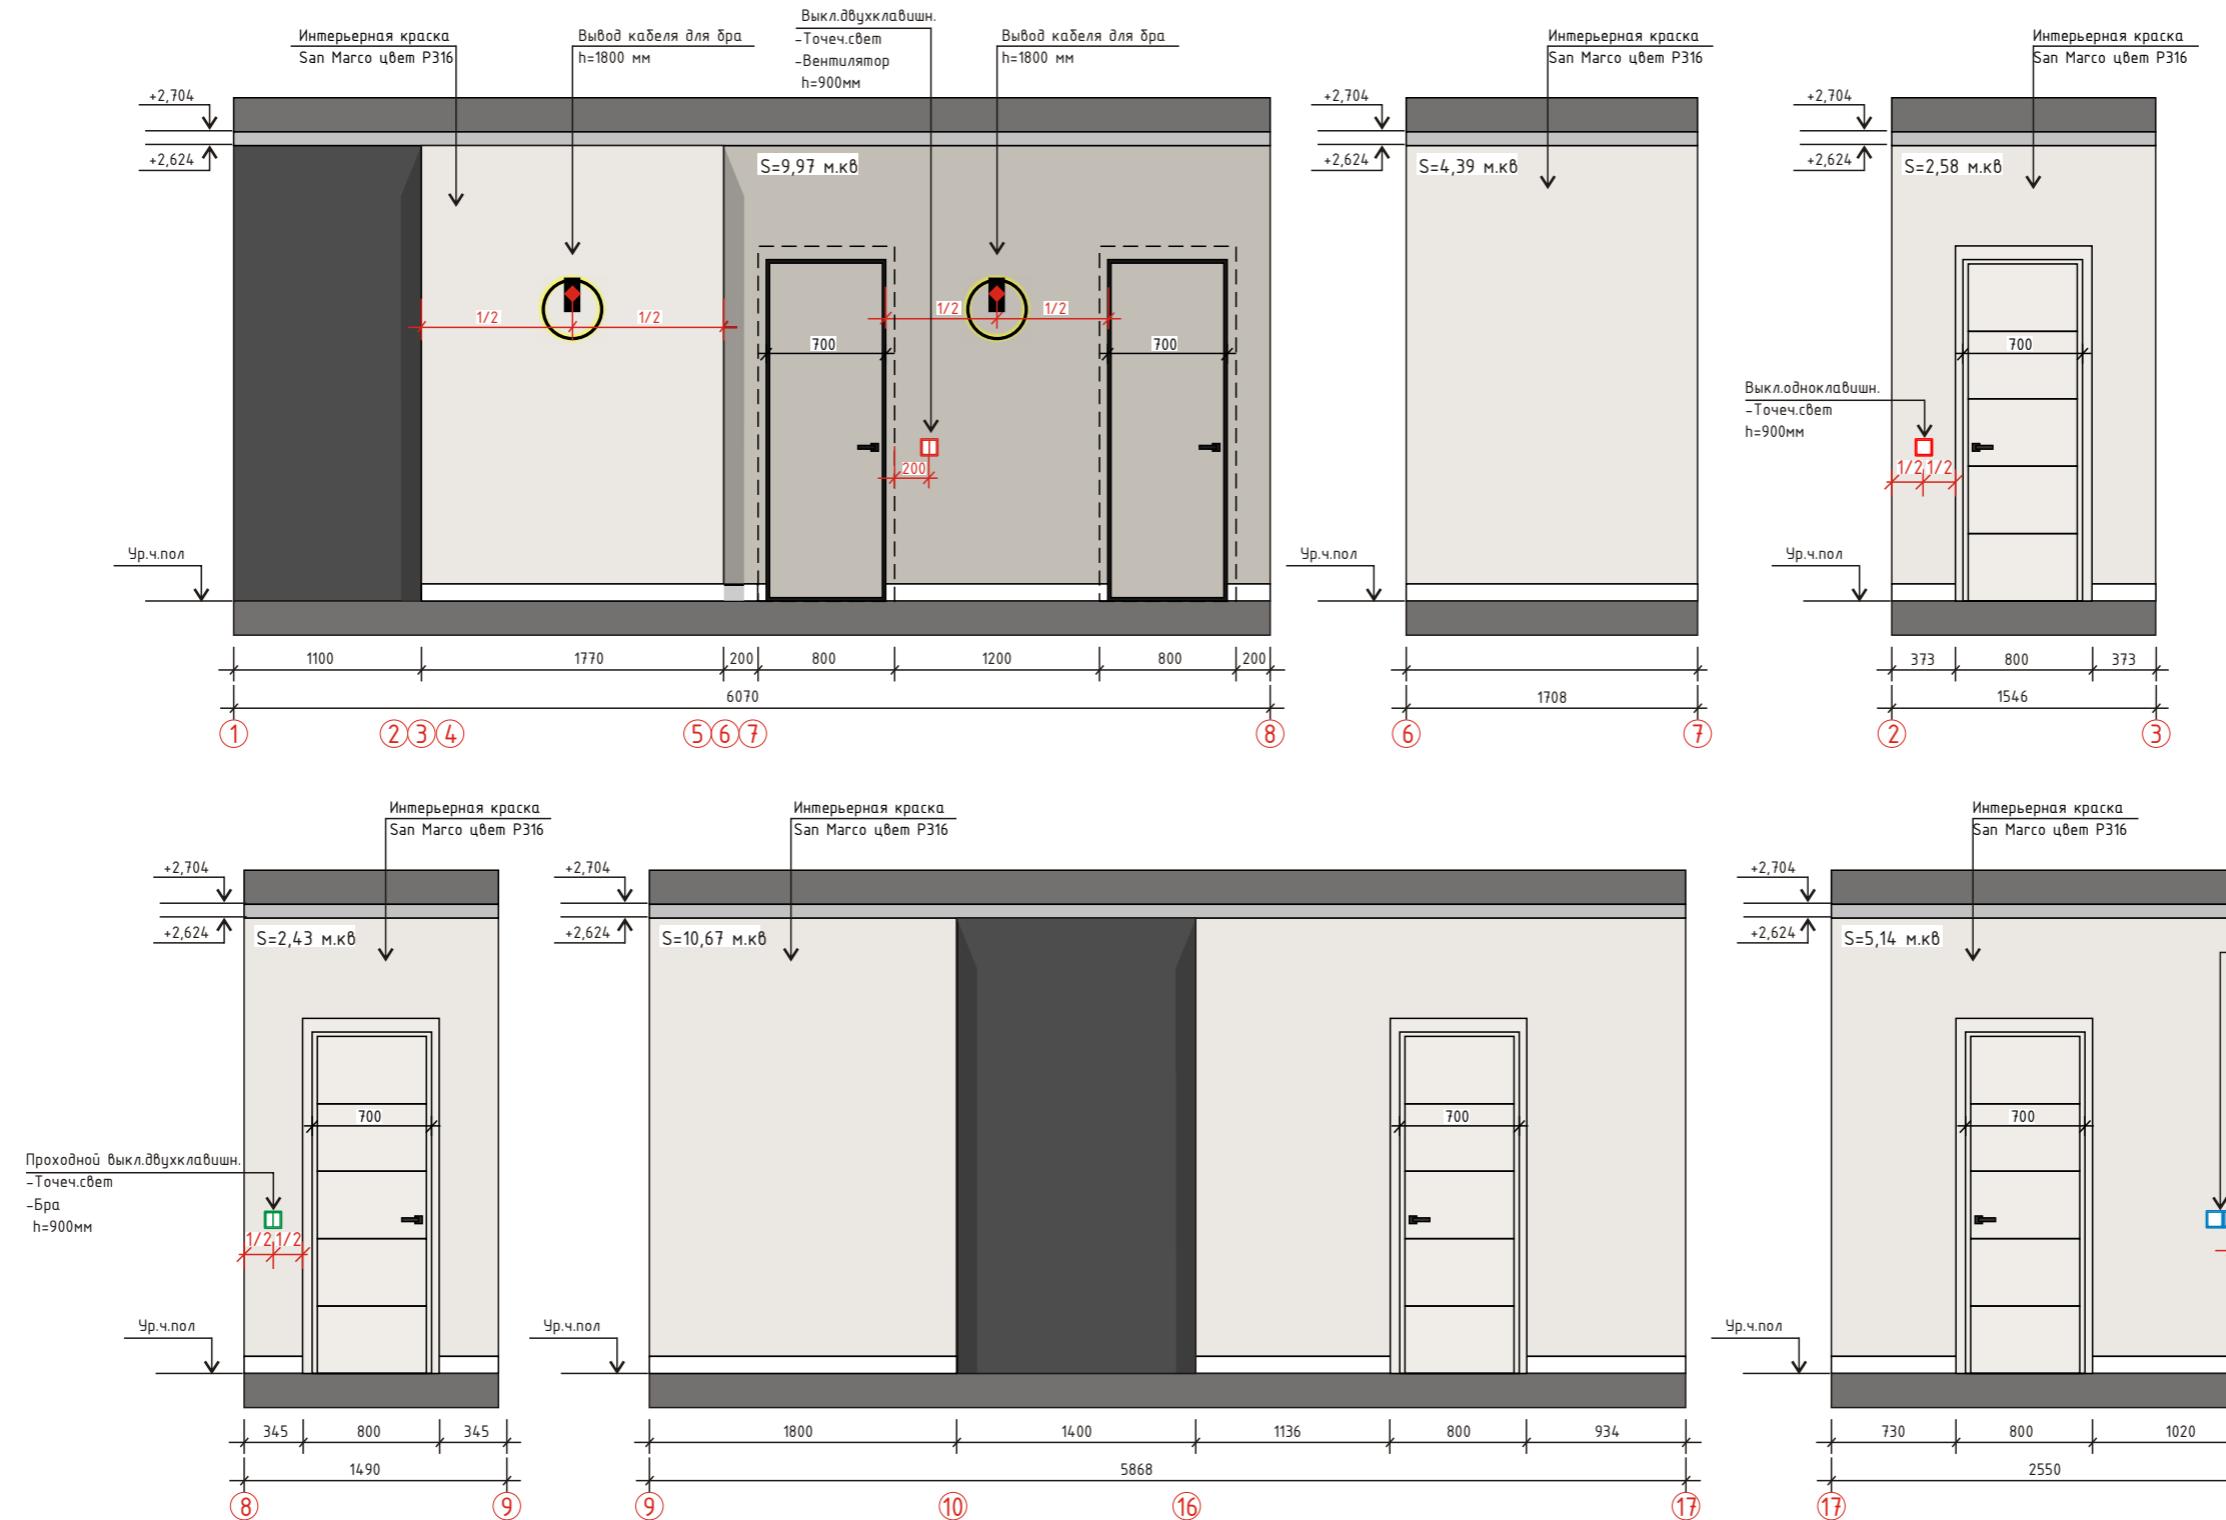

ПРИМЕЧАНИЕ:

- все размеры указаны в миллиметрах;
- перед началом работ все разметки и отмечки проверить по месту;
- несоответствие размеров и отмечек согласовать с автором - дизайнером проекта;
- заказ встроенной мебели производится после замера и проекта от производителя/ поставщика;
- перед заказом и оплатой мебели, проверить возможность заноса мебели в квартиру;
- количество материалов дано без запаса, если не указано другое;





ВЕДОМОСТЬ МАТЕРИАЛОВ :

Эскиз	Наименование	Кол-во
	Краска интерьерная San Marco P316 салон La Luna, БЦ Русский Русская 27д лим б тел.:+7 (914) 705-49-99)	S стены= 25,21 кв.м.
	Декоративная штукатурка шелк салон La Luna, БЦ Русский Русская 27д лим б тел.:+7 (914) 705-49-99)	S стены= 9,97 кв.м.

Дизайн-проект
частной квартиры


Ф.И.О.	Подпись	Дата	г.Владивосток	Стадия	Лист	Листов
Дизайнер	Козина. В		ул.Старцева 55,корп 3 кв 11	ДП	15	23
Заказчик						
Развертка стен Холл 2						89146713772 veroshka11@bk.ru

Развертка стен Гостиная/кухня

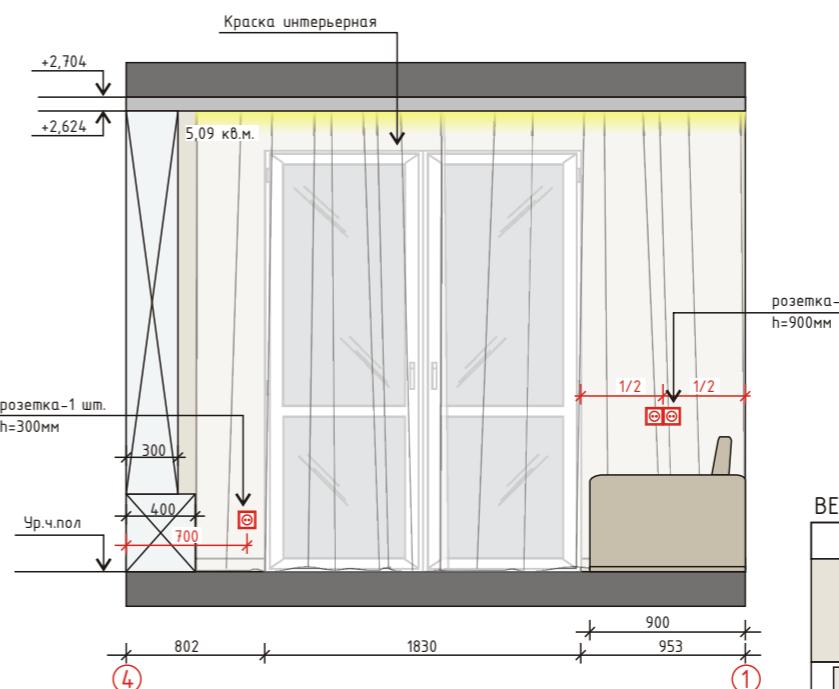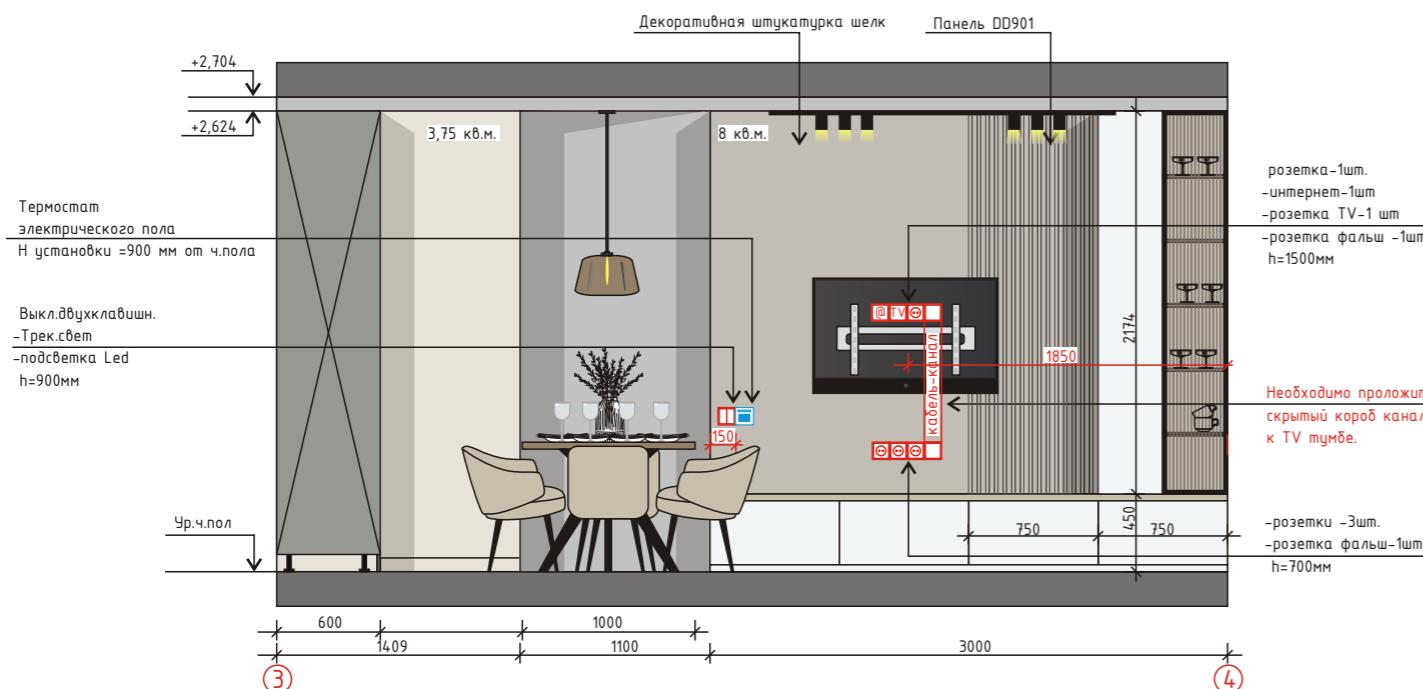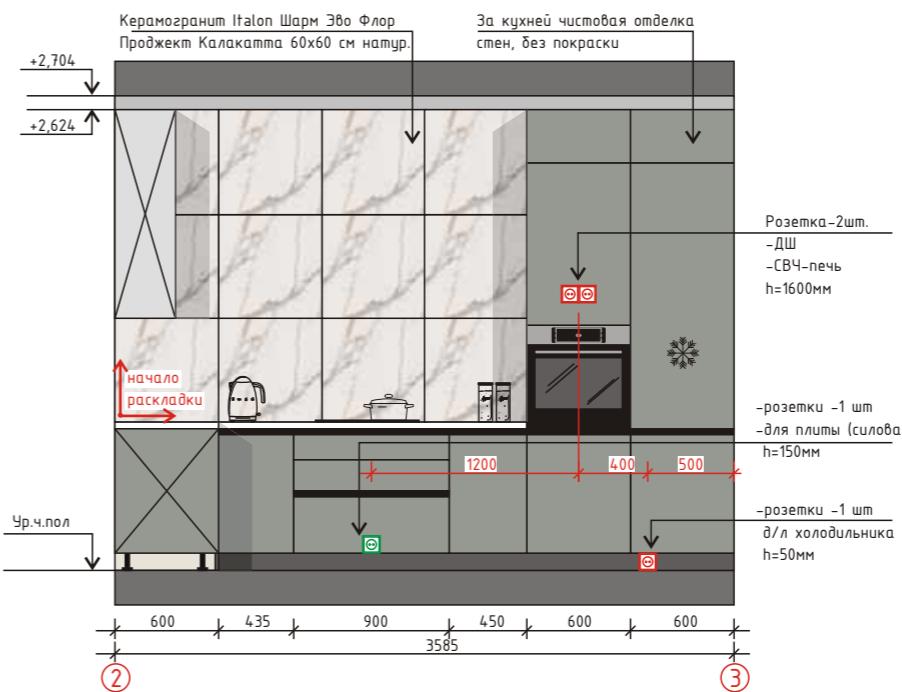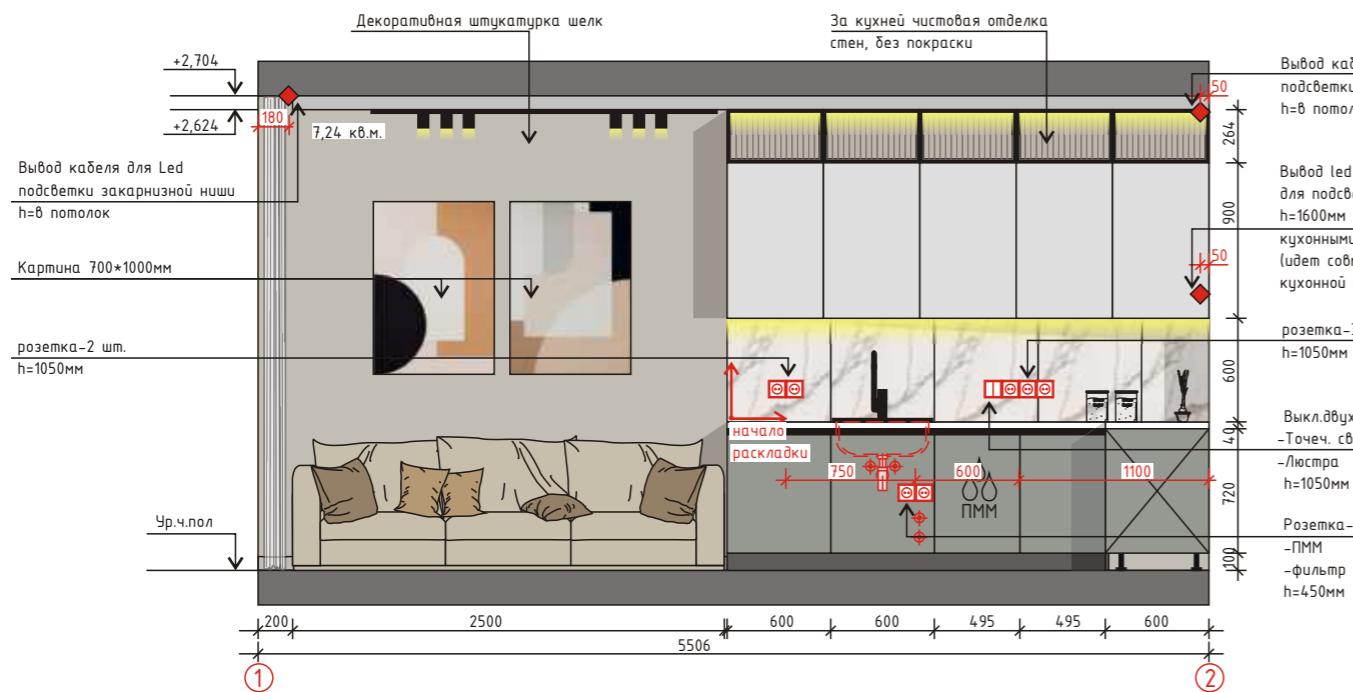

ПРИМЕЧАНИЕ

- все размеры указаны в миллиметрах;
 - перед началом работ все разметки и отметки проверить по месту;
 - несоответствие размеров и отметок согласовать с автором – дизайнером проекта;
 - заказ встроенной мебели производится после замера и проекта от производителя/ поставщика;
 - перед заказом и оплатой мебели, проверить возможность заноса мебели в квартиру;
 - количество материалов дано без запаса, если не указано другое;


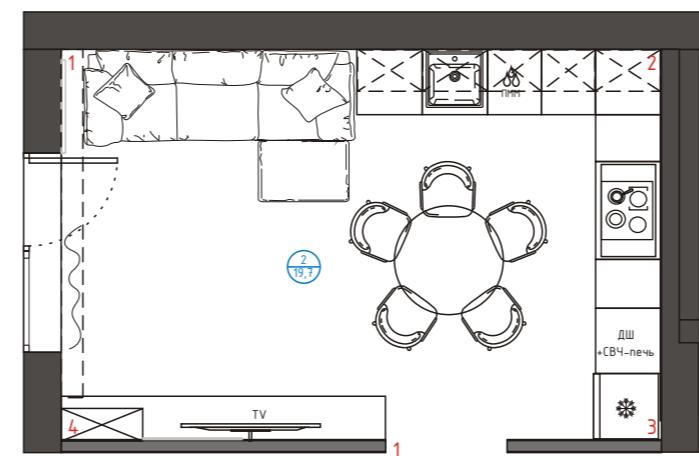


Эскиз	Наименование	Кол-во
	Краска интерьера San Marco P316 салон La Luna, БЦ Русский Русская 27д лит Б тел.: +7 (914) 705-49-99)	S стены= 8,84 кв.м.
	Керамогранит Italon Шарм Эво Флор Проект Калакатта 60x60 см натур. салон Апекс, ул. Некрасовская, 100 тел.: +7 (423) 230-06-88	16 шт
	Панель DD901, д 2000xб 150xтол 10 мм Салон PERIMETER, ул. Бородинская 46/50, ТЦ «Строитель», пав.21, тел.: +7 (914) 730-10-15 (карта скидочная 015)	6 шт
	Декоративная штукатурка шелк салон La Luna, БЦ Русский Русская 27д лит Б тел.: +7 (914) 705-49-99)	S стены= 15,24 кв.м.

Дизайн-проект
частной квартиры


					Дизайн-проект частной квартиры		
	Ф.И.О.	Подпись	Дата				
Дизайнер	Козина. В			г.Владивосток ул.Старцева 55,корп 3 кв 11	Стадия	Лист	Листов
Заказчик					ДП	16	23
				Развертка стен Гостиная/кухня	89146713772 veroshka11@bk.ru		

Развертка стен Ванная комната

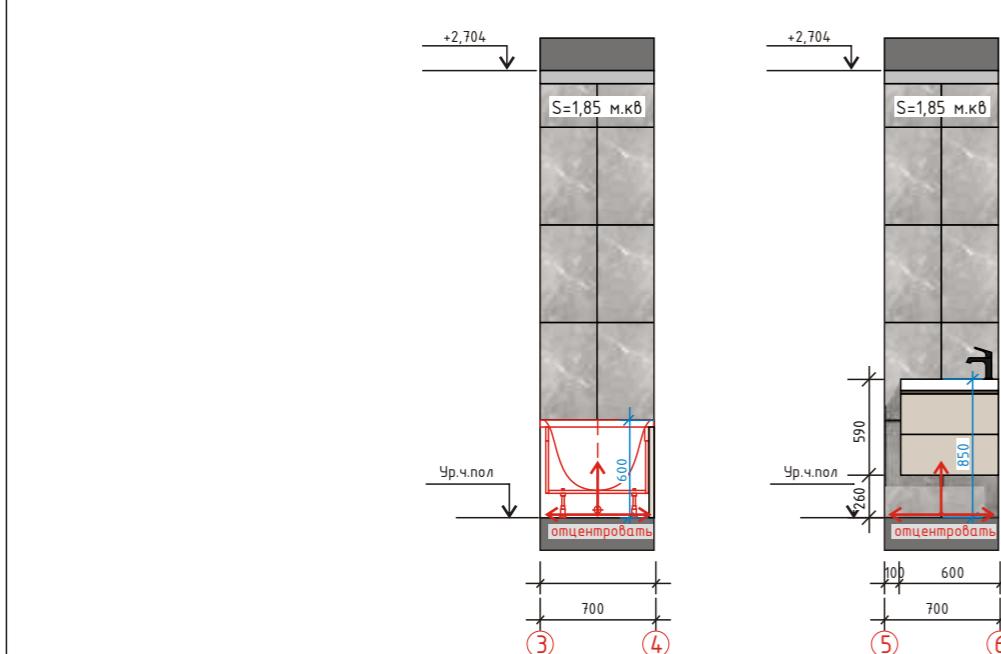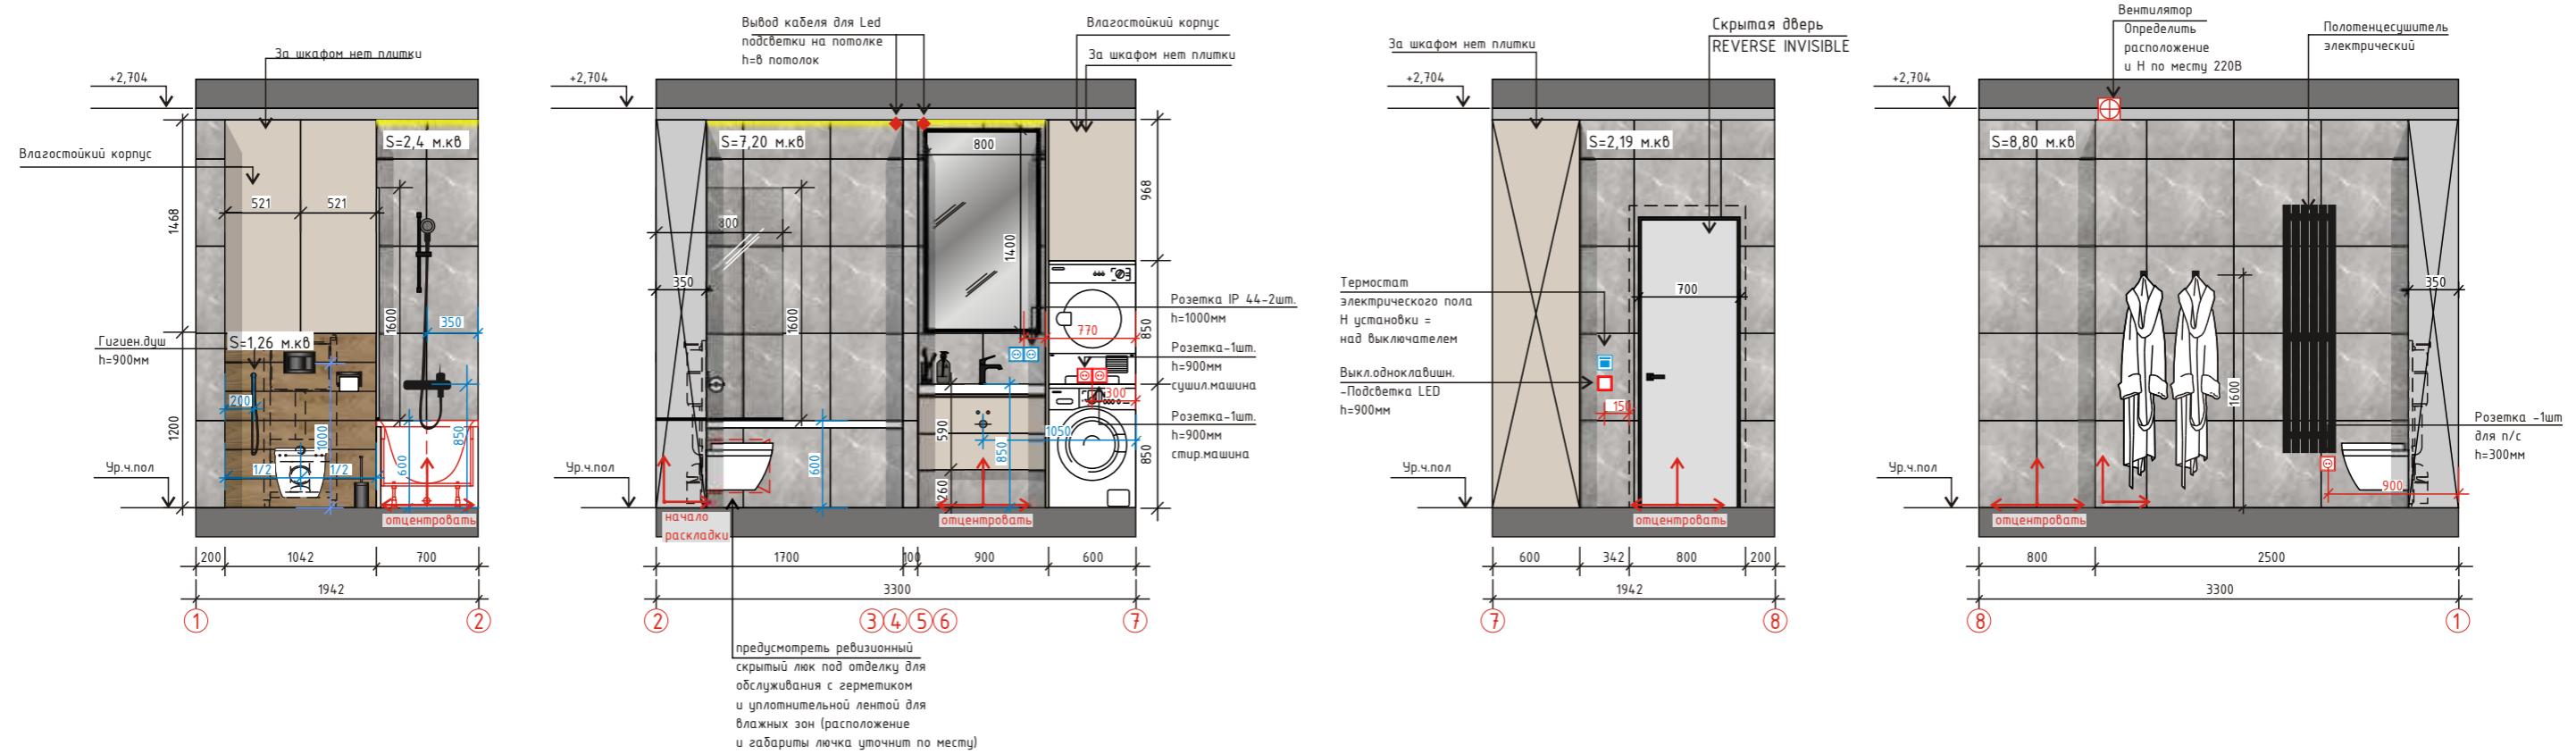

ПРИМЕЧАНИЕ:


- все размеры указаны в миллиметрах;
- перед началом работ все разметки и отмечки проверить по месту;
- несоответствие размеров и отмечек согласовать с автором - дизайнером проекта;
- заказ встроенной мебели производится после замера и проекта от производителя/ поставщика;
- перед заказом и оплатой мебели, проверить возможность заноса мебели в квартиру;
- расположение вентилятора финально определить на месте со специалистом;
- точные размеры выводов сантехники уточнить по техническим чертежам от производителя;
- точные высоты и привязки смесителя в ванной с заказчиком;
- плитку пересчитать при заказе с менеджером в салоне;
- согласовать подбор сантехники и комплектующих с менеджером в салоне;
- для обработки внешних углов использовать запил под 45°;
- количество материалов дано без запаса, если не указано другое;

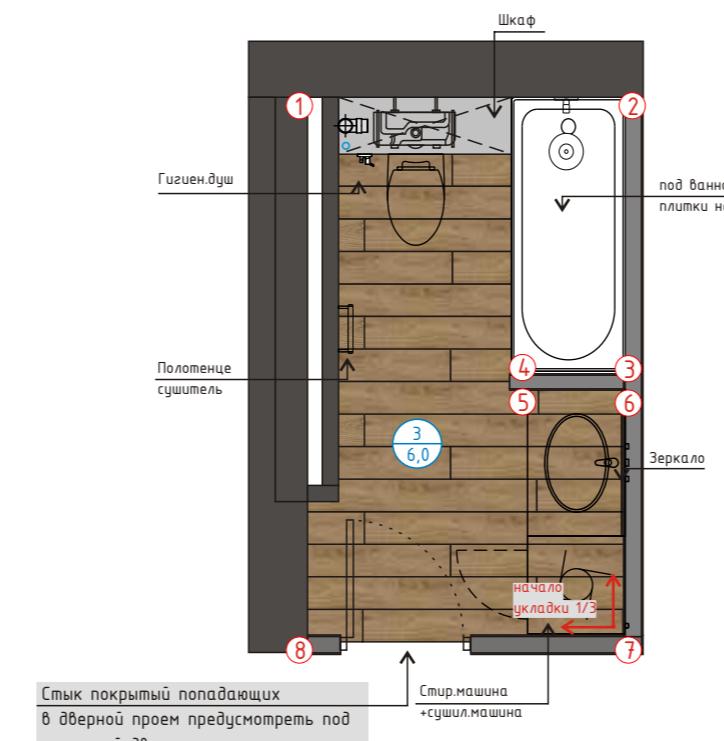


	Ванная комната	Кол-во плитки указано без запаса
	Керамогранит Лофт Оак 200x1600x9мм №. 610010001639, (замирка в цвете) Салон Алекс Некрасовская улица, 100 тел.: +7 (423) 230-06-88	Стена: S=1,26 м.кв. (6 шт.) Пол: S=6 м.кв. (22 шт.) Общая: S=7,26 м.кв. 28 шт.
	Шарм Эво Флор Проджект Империале 600x600мм (замирка в цвете) Салон Алекс Некрасовская улица, 100 тел.: +7 (423) 230-06-88	Стены: S=25,15 м.кв. 70 шт.

Ф.И.О.	Подпись	Дата	Дизайн-проект частной квартиры
Дизайнер Козина. В.			г.Владивосток ул.Старцева 55,корп 3 кв 11
Заказчик			Стадия ДП Лист Листов
			17 23
			Развертка стен Ванная комната veroshka11@bk.ru 89146713772





Развертка стен Спальня

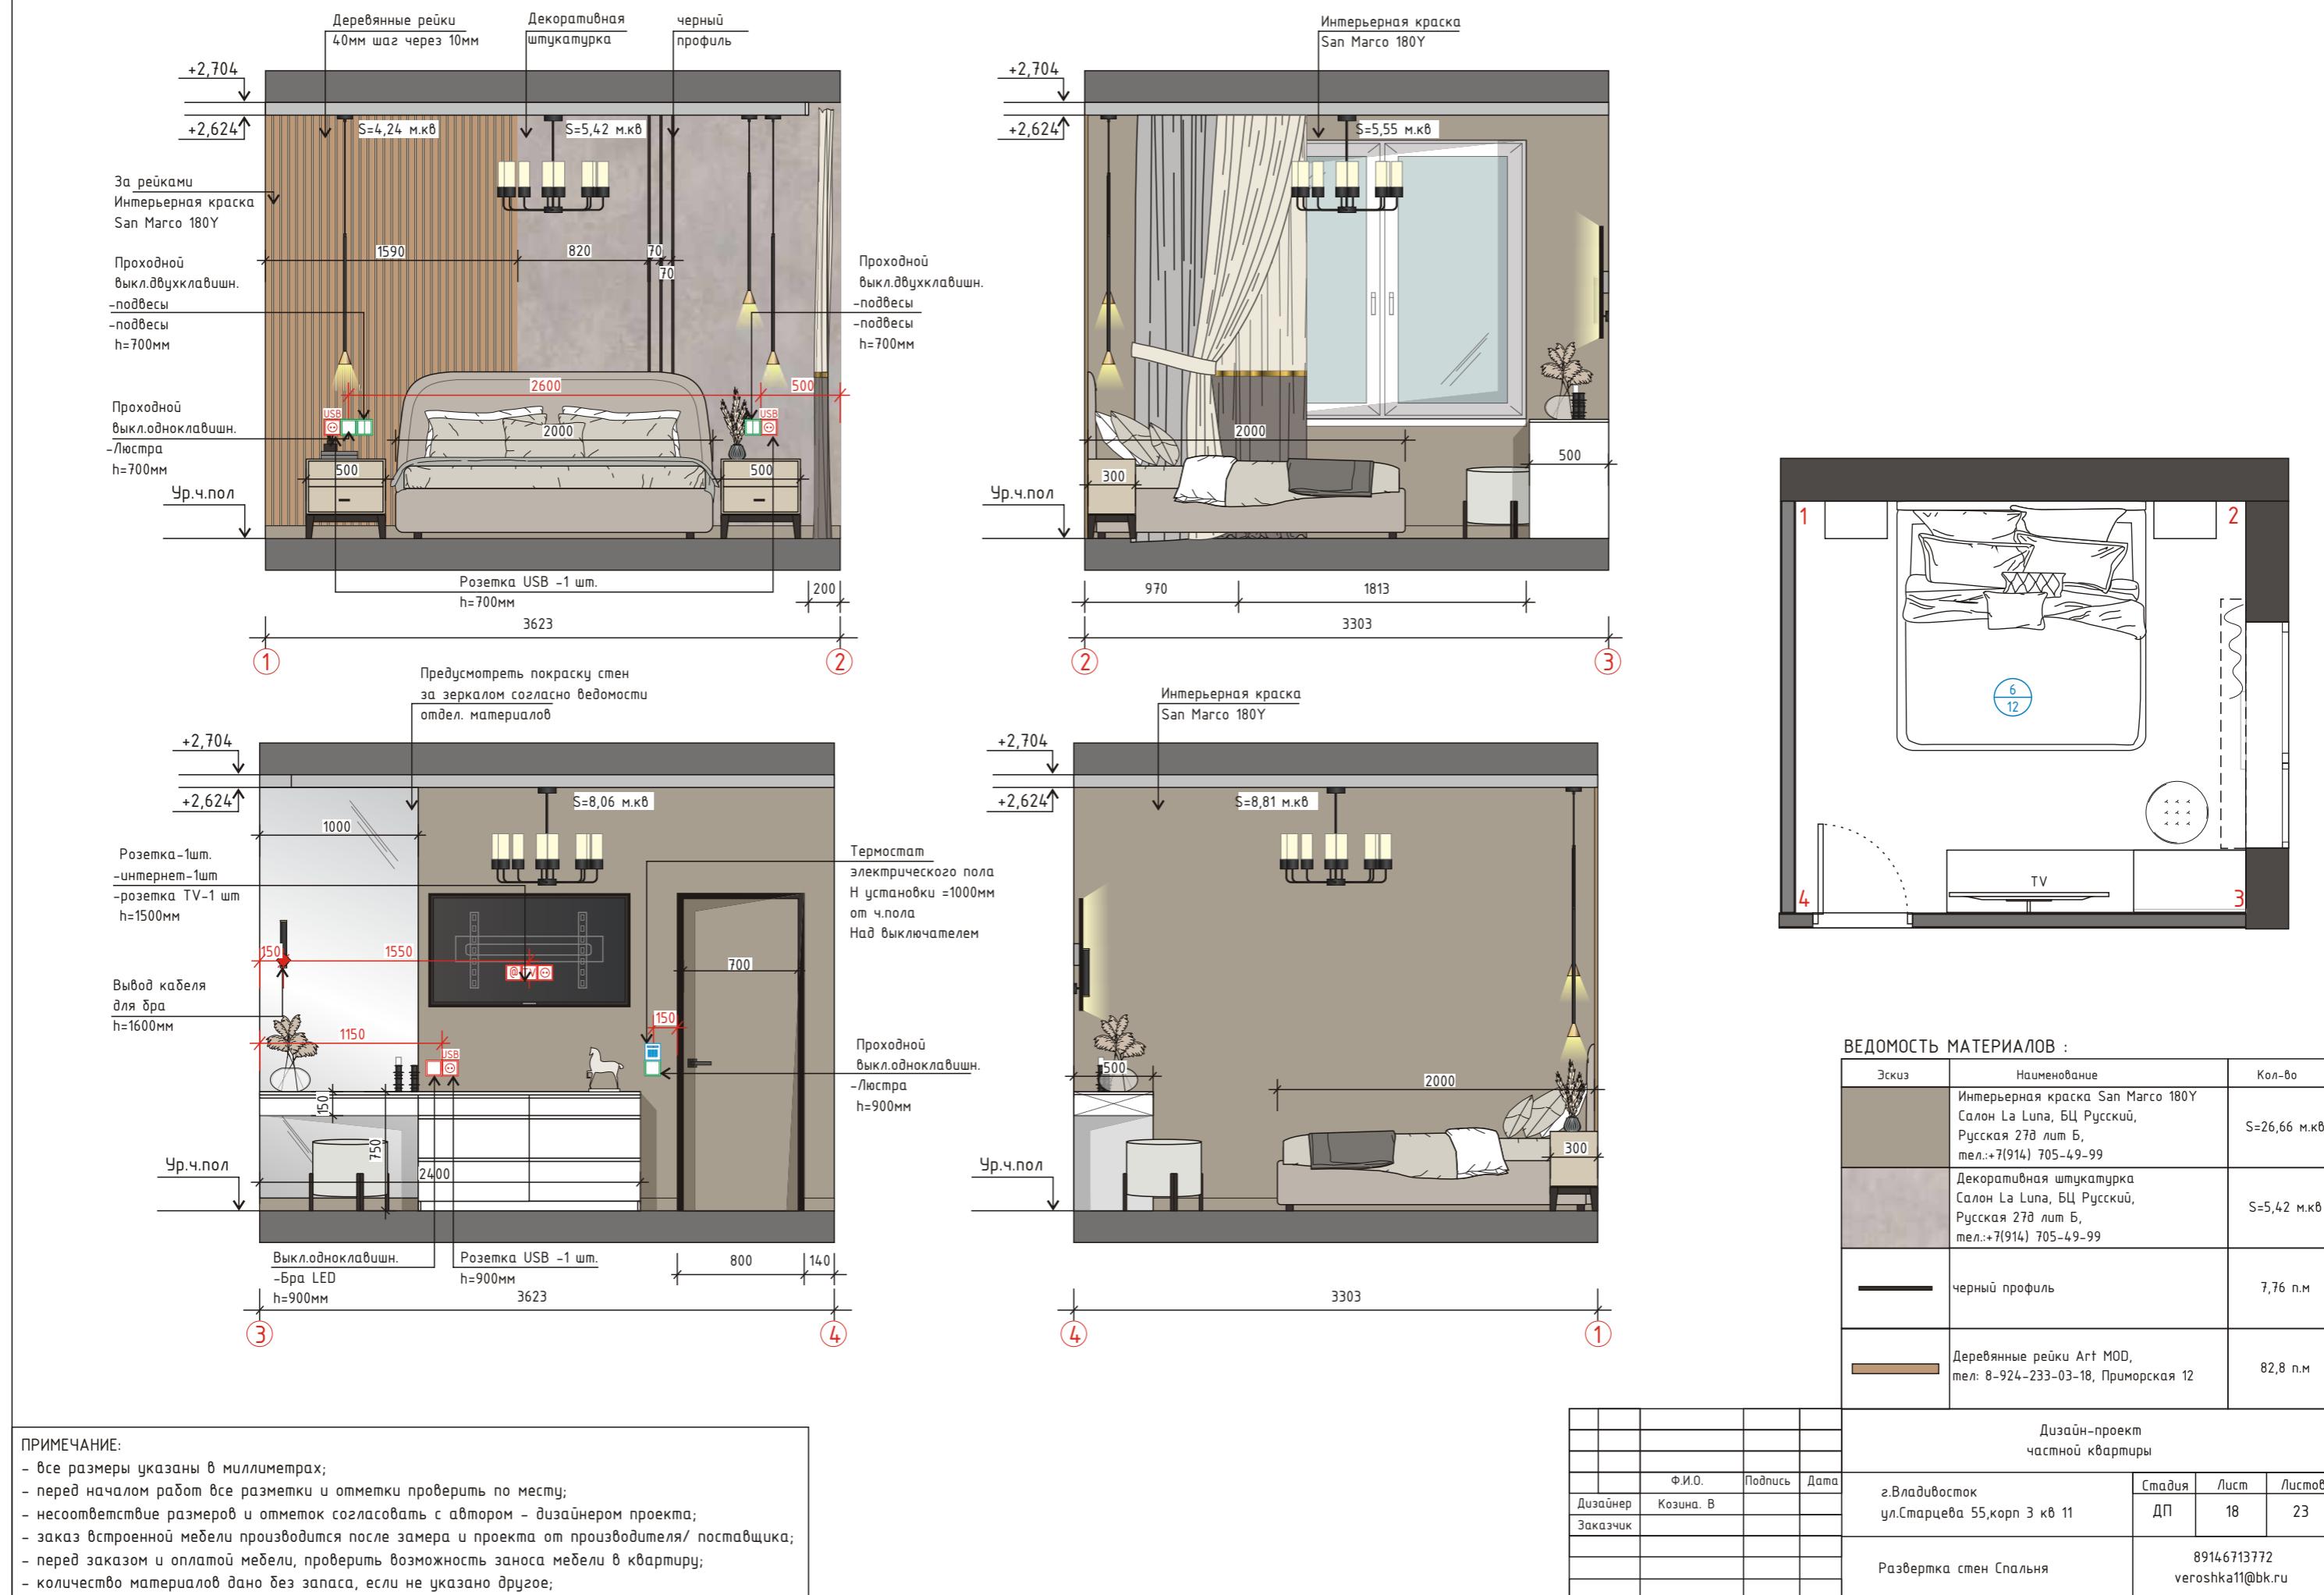

Развертка стен Детская

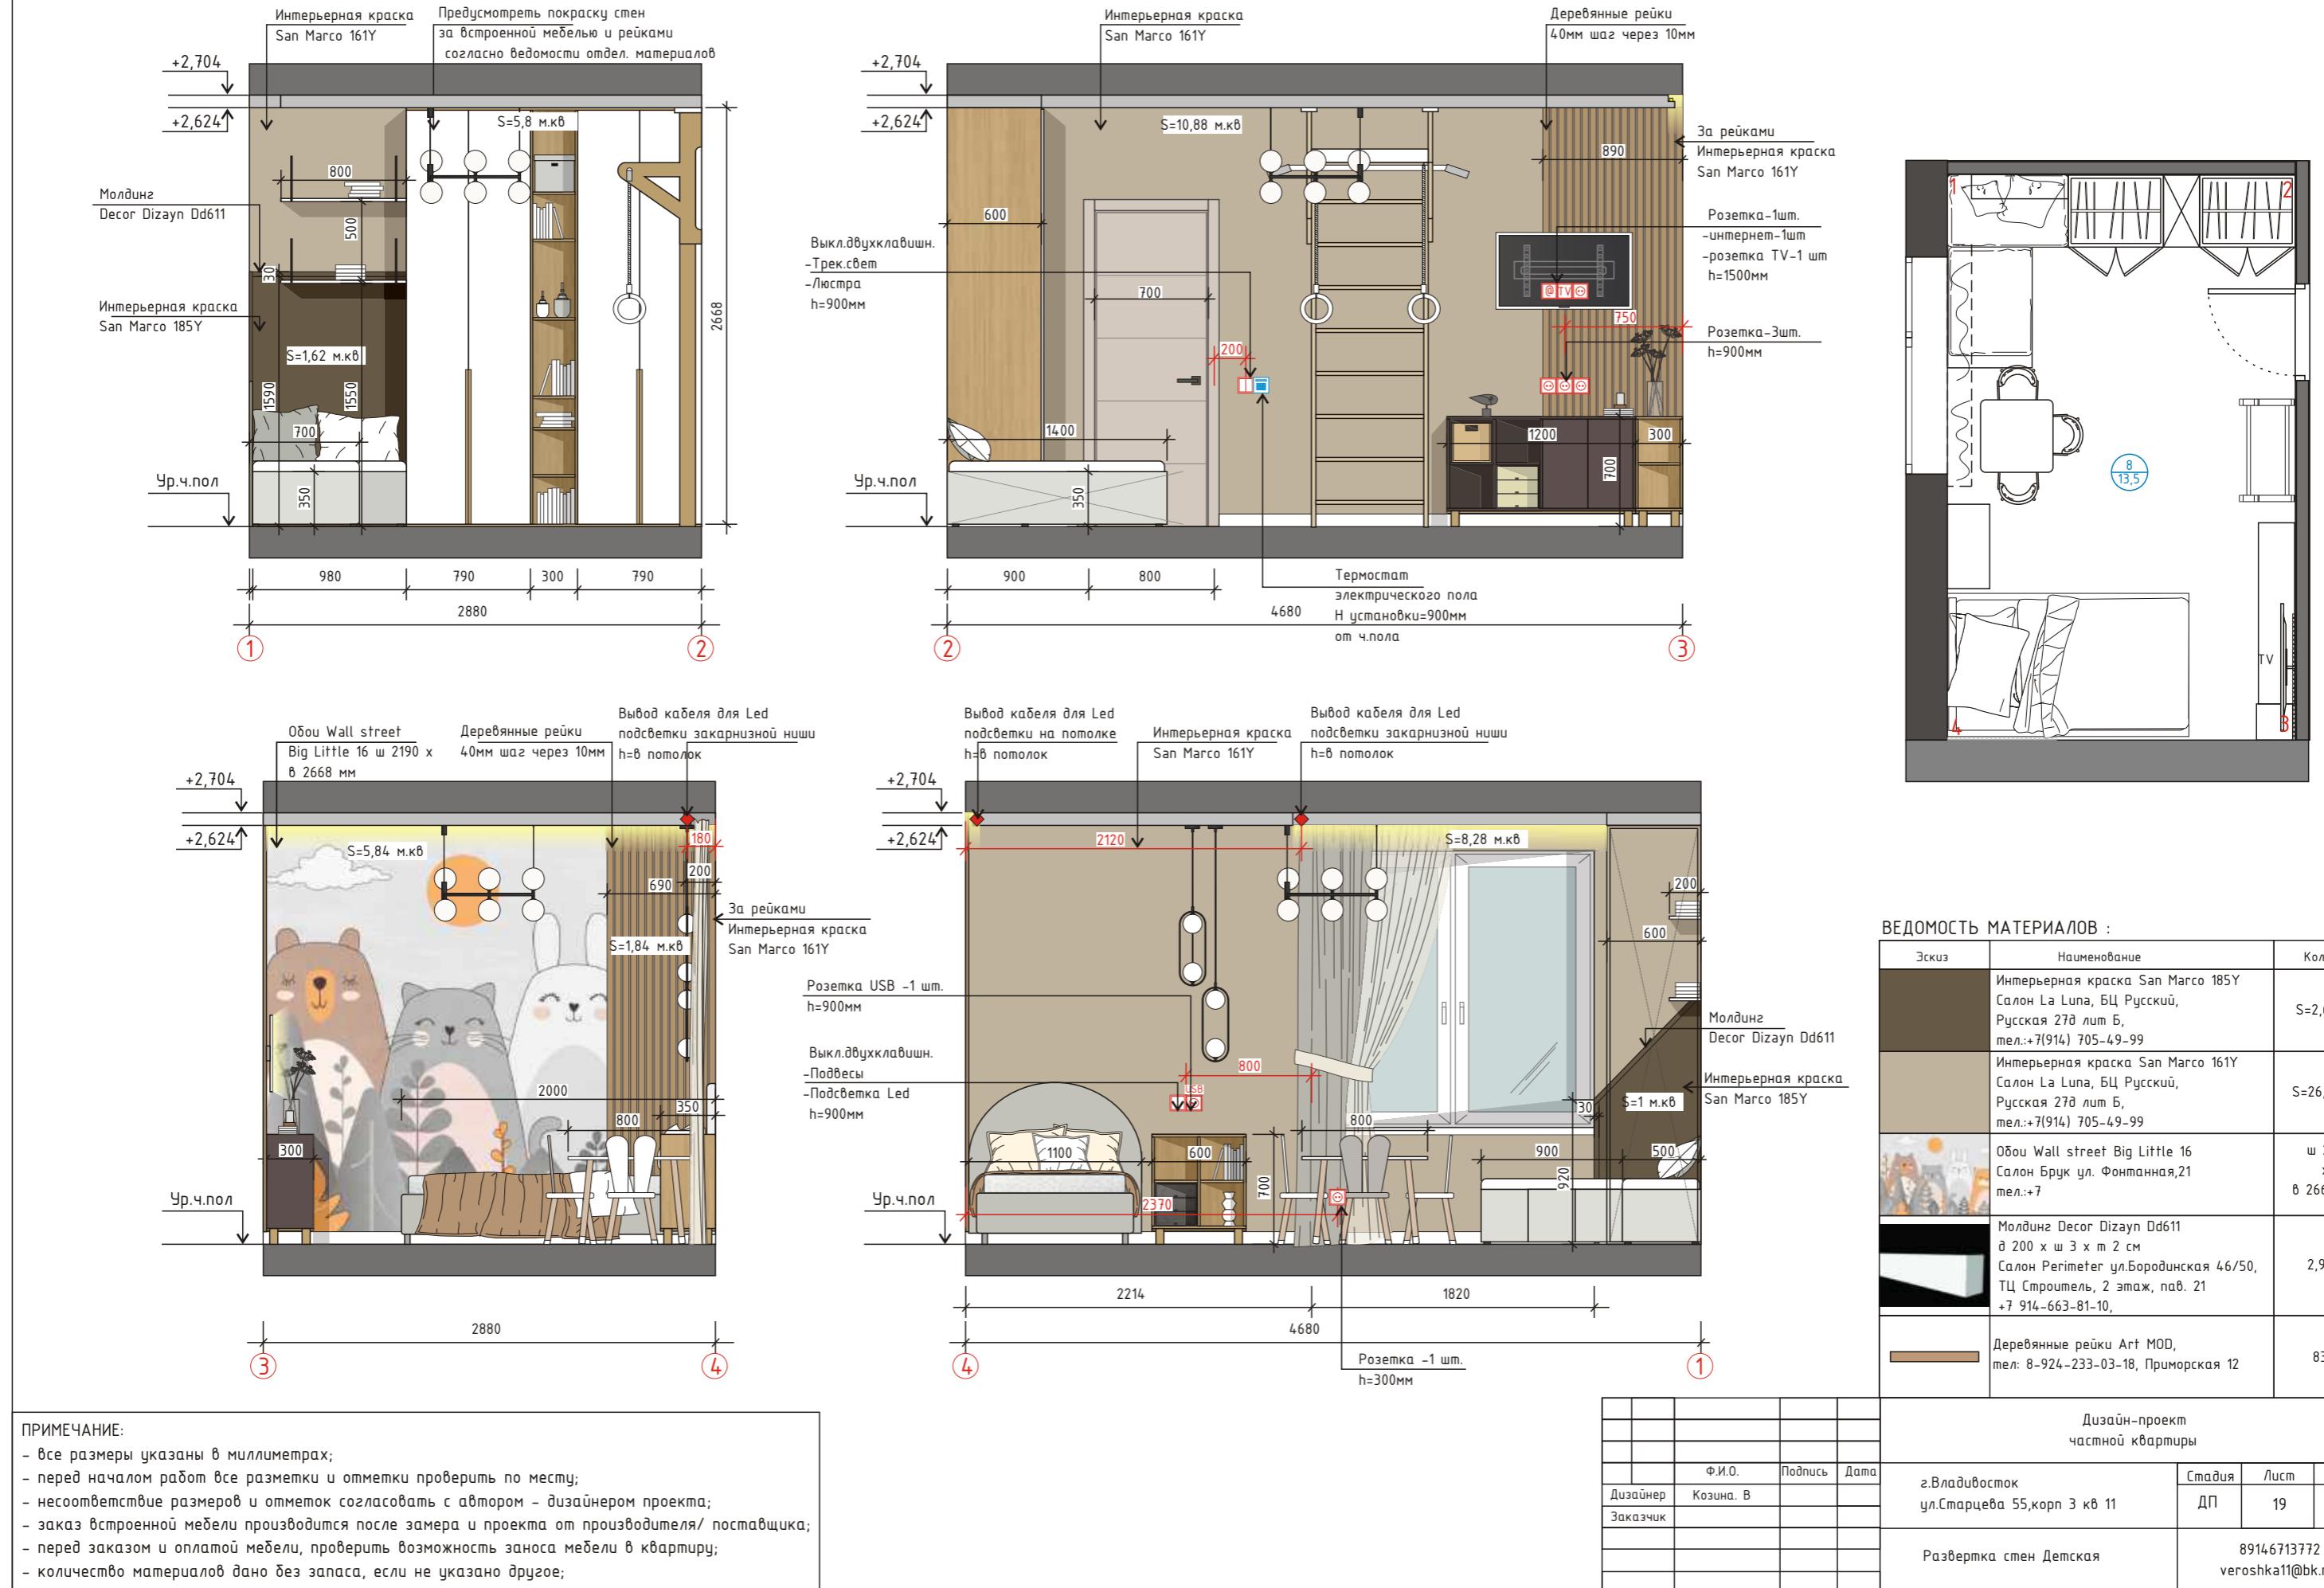

Развертка стен Гардеробная

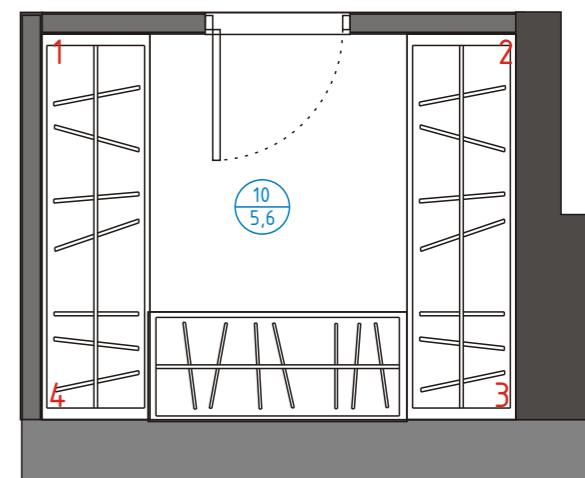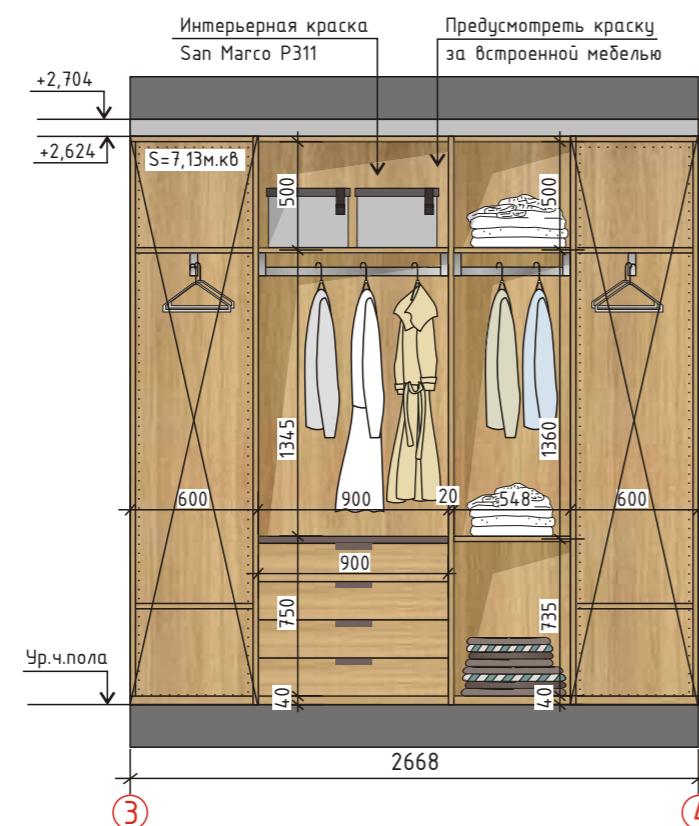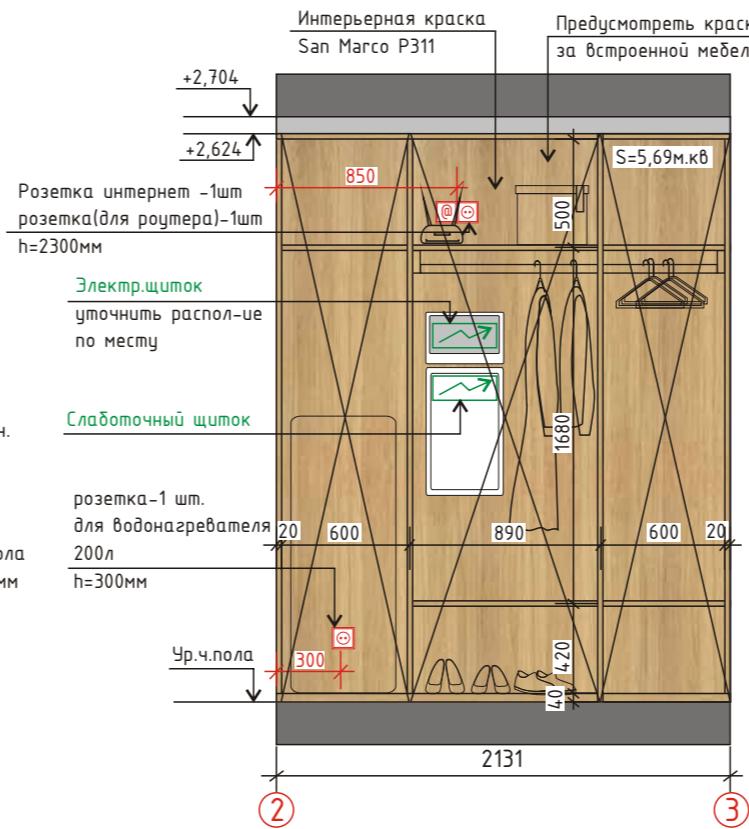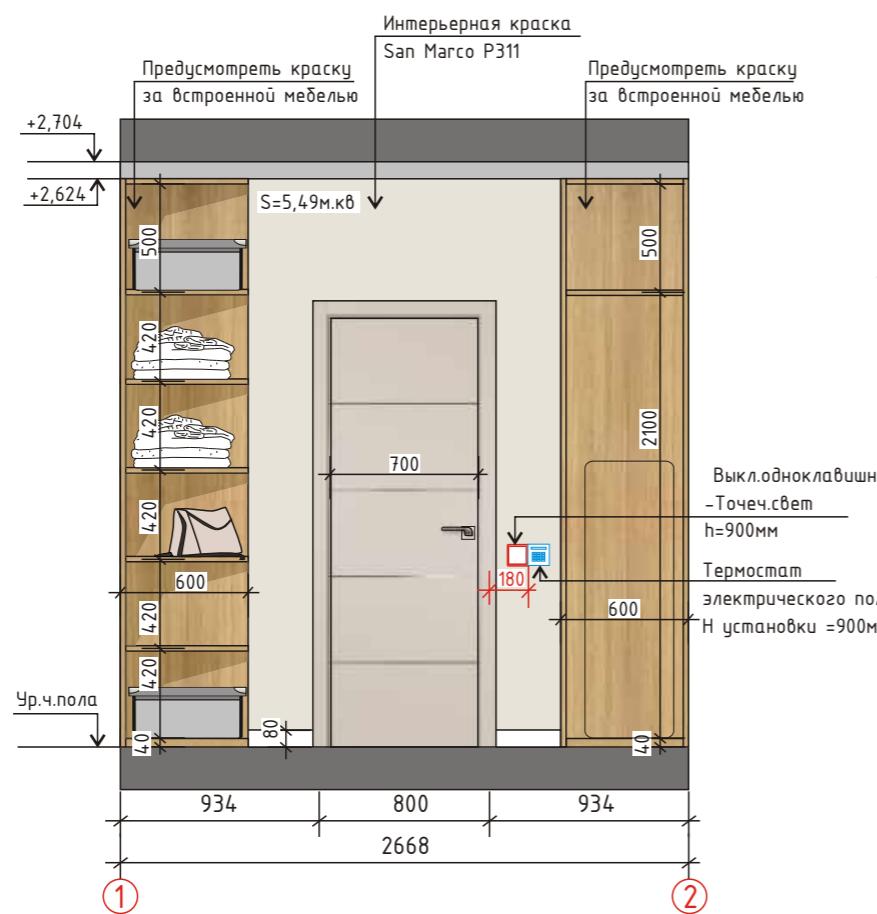

ПРИМЕЧАНИЕ:

- все размеры указаны в миллиметрах;
- перед началом работ все разметки и отмечки проверить по месту;
- несоответствие размеров и отмечек согласовать с автором - дизайнером проекта;
- заказ встроенной мебели производится после замера и проекта от производителя/ поставщика;
- перед заказом и оплатой мебели, проверить возможность заноса мебели в квартиру;
- количество материалов дано без запаса, если не указано другое;

ВЕДОМОСТЬ МАТЕРИАЛОВ :

Эскиз	Наименование	Кол-во
	Интерьерная краска San Marco P311 Адрес: Салон la Luna, БЦ Русский, ул.Русская, 27б лит Б, тел.+7-914-705-49-99, +7(423)275-49-99	5 стены=24 м.кв.

Дизайн-проект
частной квартиры

Ф.И.О.	Подпись	Дата
Дизайнер Козина. В		
Заказчик		






г.Владивосток
ул.Старцева 55,корп 3 кв 11

Стадия Лист Листов

ДП 20 23

Развертка стен Гардеробная
89146713772
veroshka11@bk.ru

Развертка стен Гостевая спальня

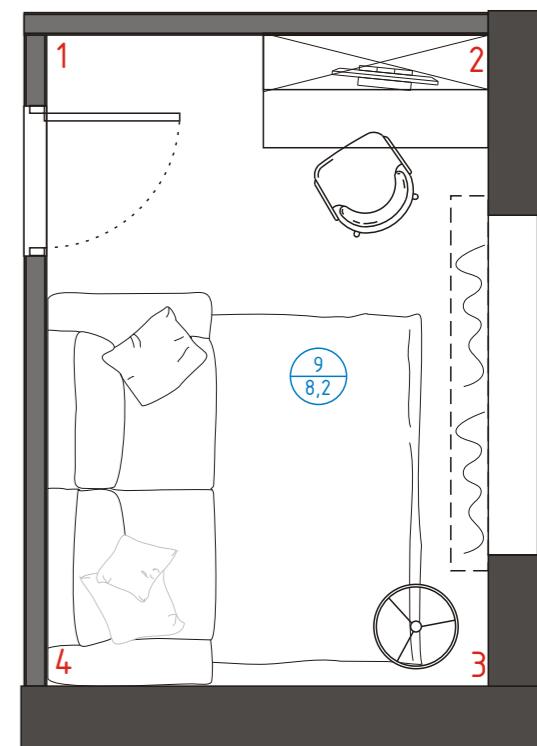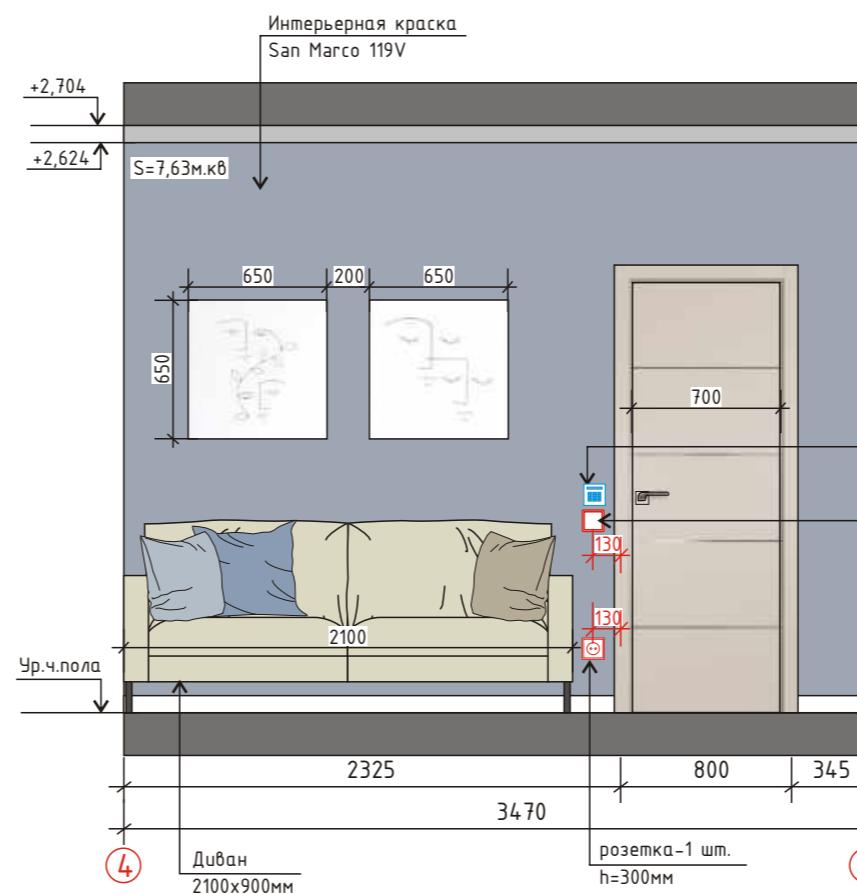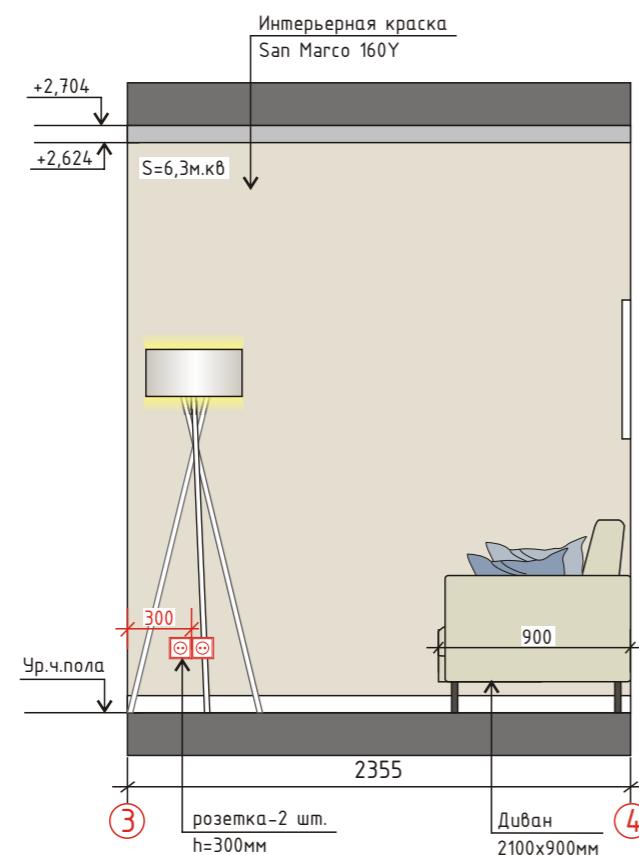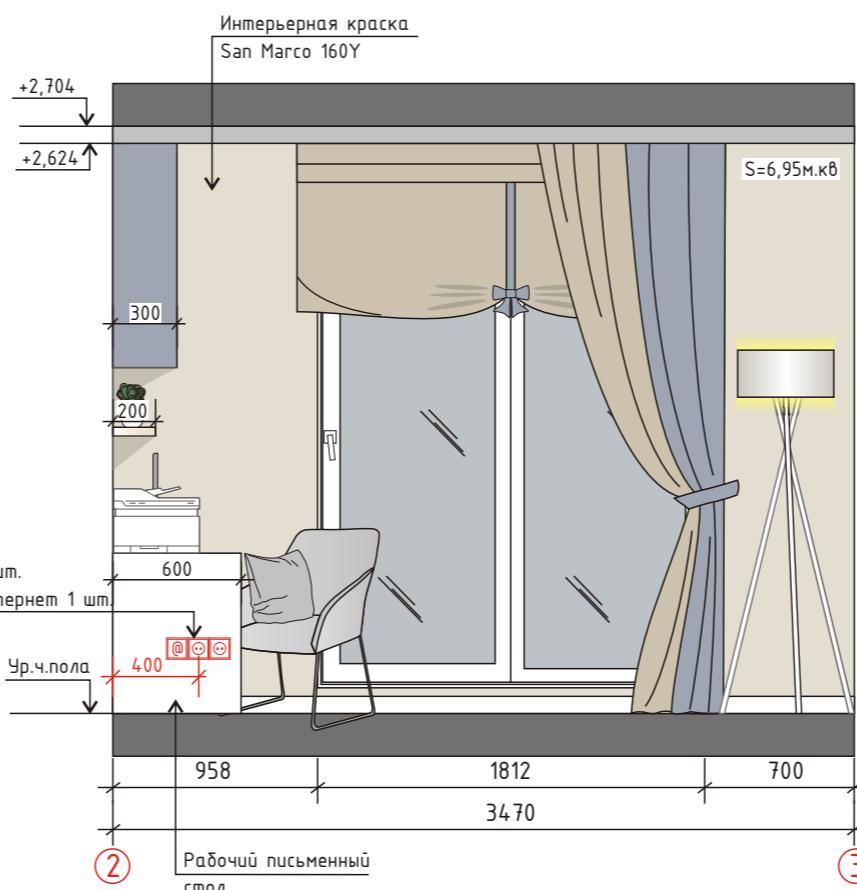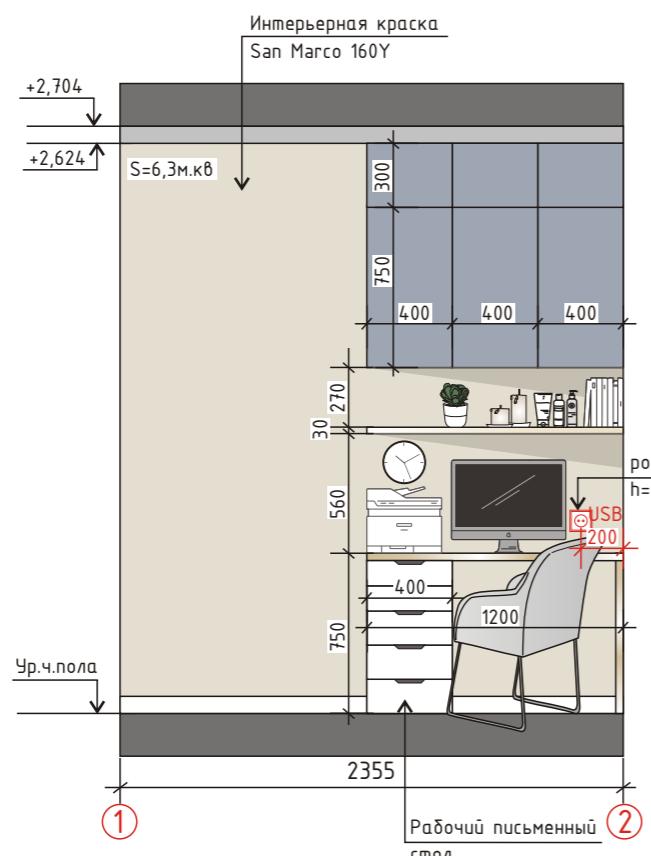

ПРИМЕЧАНИЕ:

- все размеры указаны в миллиметрах;
- перед началом работ все разметки и отмечки проверить по месту;
- несоответствие размеров и отмечек согласовать с автором - дизайнером проекта;
- заказ встроенной мебели производится после замера и проекта от производителя/ поставщика;
- перед заказом и оплатой мебели, проверить возможность заноса мебели в квартиру;
- количество материалов дано без запаса, если не указано другое;

ВЕДОМОСТЬ МАТЕРИАЛОВ :

Эскиз	Наименование	Кол-во
1	Интерьерная краска San Marco 160Y Адрес: Салон la Luna, БЦ Русский, ул.Русская, 27д лит Б, тел.+7-914-705-49-99, +7(423)275-49-99	S стены= 19,6 м.кв.
2	Интерьерная краска San Marco 119V Адрес: Салон la Luna, БЦ Русский, ул.Русская, 27д лит Б, тел.+7-914-705-49-99, +7(423)275-49-99	S стены= 7,63 м.кв.

Дизайн-проект
частной квартиры

Ф.И.О.	Подпись	Дата
Дизайнер Козина. В.		
Заказчик		


г.Владивосток
ул.Старцева 55,корп 3 кв 11

Стадия Лист Листов

ДП 21 23


Развертка стен Гостевая спальня 89146713772
veroshka11@bk.ru

Развертка стен Санузел

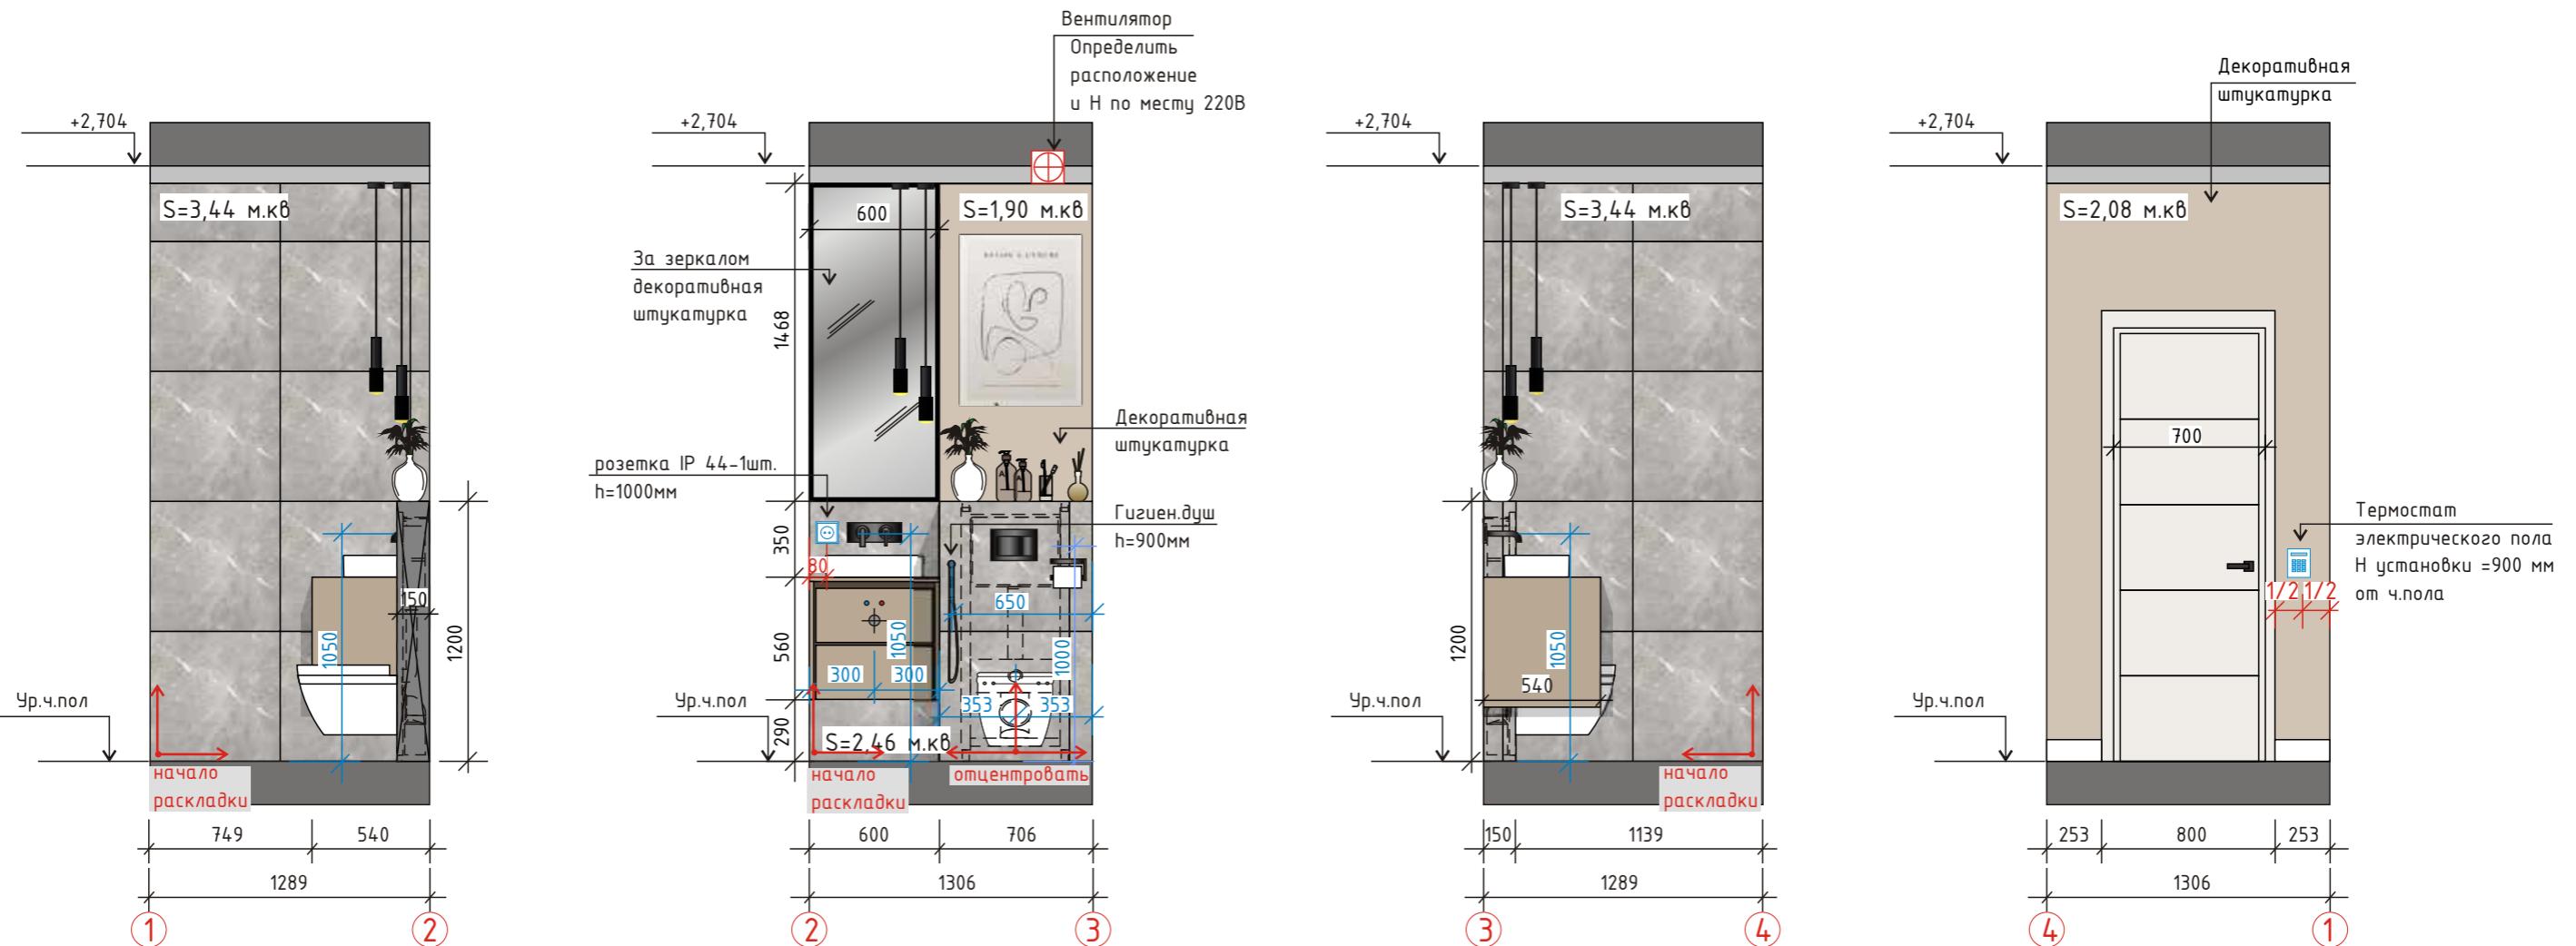

ПРИМЕЧАНИЕ:

- все размеры указаны в миллиметрах;
- перед началом работ все разметки и отмечки проверить по месту;
- несоответствие размеров и отметок согласовать с автором - дизайнером проекта;
- заказ встроенной мебели производится после замера и проекта от производителя/поставщика;
- перед заказом и оплатой мебели, проверить возможность заноса мебели в квартиру;
- расположение вентилятора финально определить на месте со специалистом;
- точные размеры выводов сантехники уточнить по техническим чертежам от производителя;
- точные высоты и привязки смесителя в ванной с заказчиком;
- плитку пересчитать при заказе с менеджером в салоне;
- согласовать подбор сантехники и комплектующих с менеджером в салоне;
- для обработки внешних углов использовать запил под 45°;**
- количество материалов дано без запаса, если не указано другое;




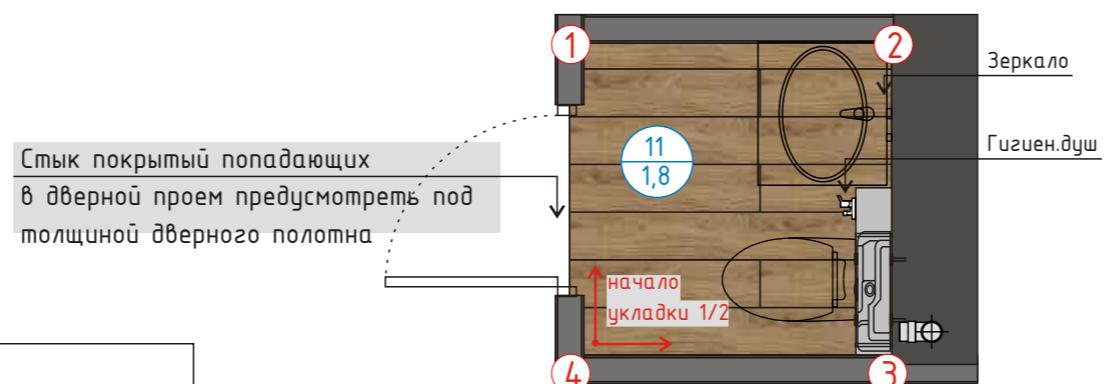


ВЕДОМОСТЬ МАТЕРИАЛОВ:		
	Санузел	Кол-во плитки указано без запаса
	<p>Керамогранит Лофт Оак 200x1600x9мм №. 61001001639, (затирка в цвет)</p> <p>Салон Апекс Некрасовская улица, 100 тел.: +7 (423) 230-06-88</p>	Пол: S=1,8 м.кв. 7 шт.
	<p>Декоративная штукатурка</p> <p>Салон La Luna, БЦ Русский, Русская 27д лим Б, тел.:+7 (914) 705-49-99</p>	Стена: S=3,98 м.кв.
	<p>Шарм Эво Флор Проект Империале 600x600мм (затирка в цвет)</p> <p>Салон Апекс Некрасовская улица, 100 тел.: +7 (423) 230-06-88</p>	Стены: S=8,46 м.кв. 24 шт.

				Дизайн-проект частной квартиры			
	Ф.И.О.	Подпись	Дата	г.Владивосток ул.Старцева 55,корп 3 кв 11	Стадия	Лист	Листов
Дизайнер	Козина. В				ДП	22	23
Заказчик							
				Развертка стен Санузел	89146713772 veroshka11@bk.ru		

Развертка стен Балкон

Предусмотреть покраску стен
за рейками согласно ведомости
отдел. материалов

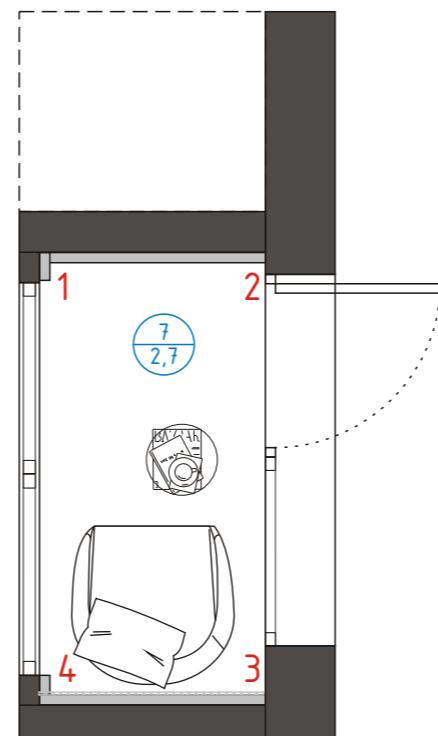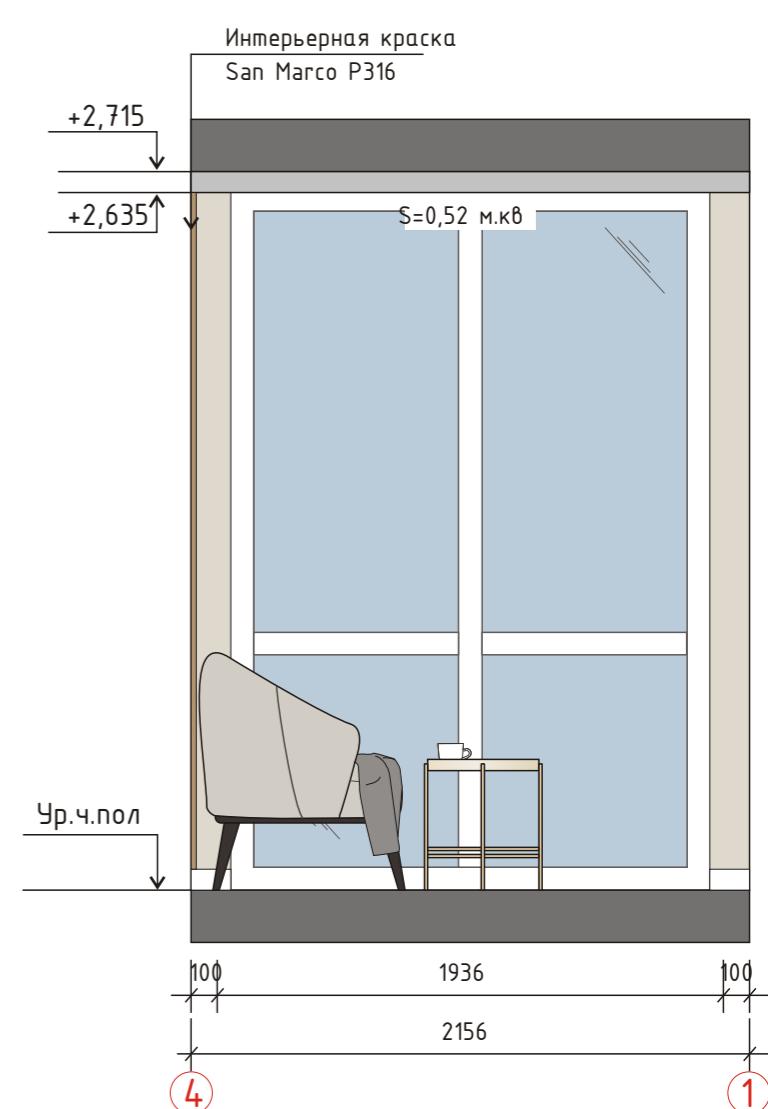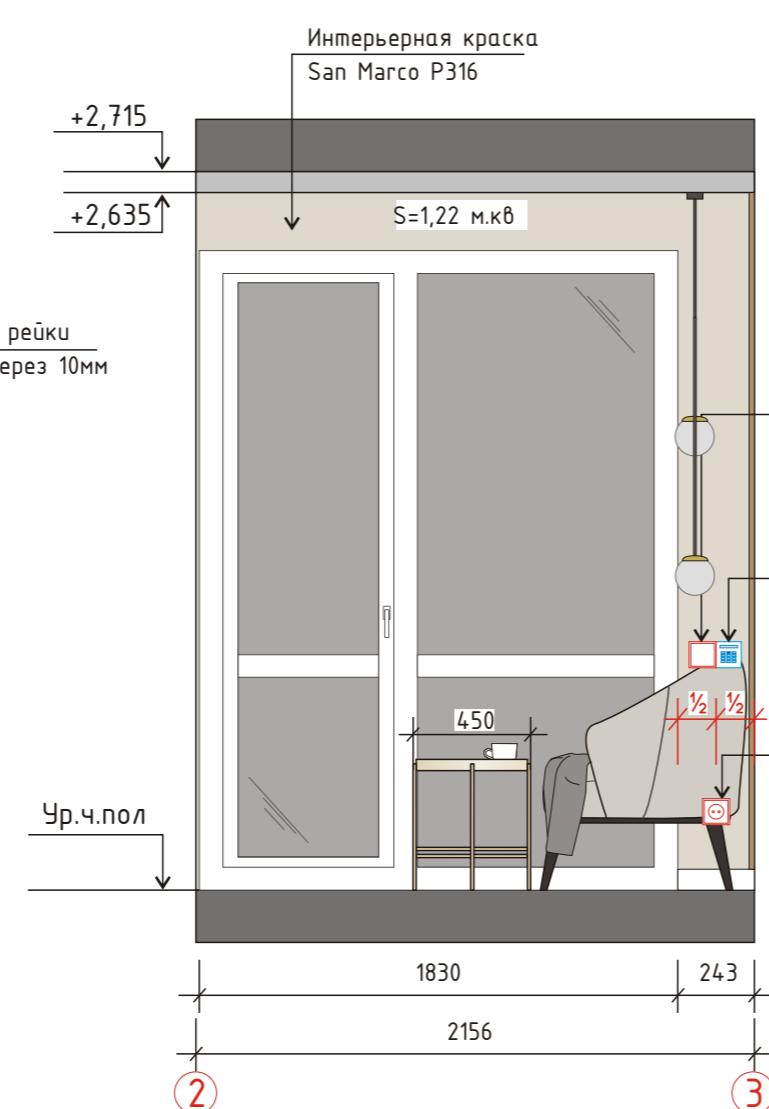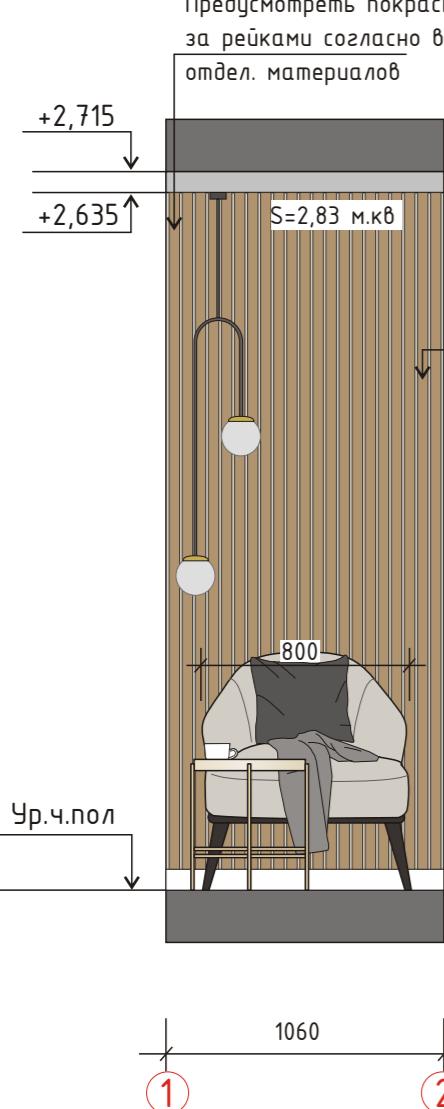

ПРИМЕЧАНИЕ:

- все размеры указаны в миллиметрах;
 - перед началом работ все разметки и отмечки проверить по месту;
 - несоответствие размеров и отметок согласовать с автором – дизайнером проекта;
 - заказ встроенной мебели производится после замера и проекта от производителя/поставщика;
 - перед заказом и оплатой мебели, проверить возможность заноса мебели в квартиру;
 - количество материалов дано без запаса, если не указано другое;

ВЕДОМОСТЬ МАТЕРИАЛОВ :		
Эскиз	Наименование	Кол-во
	Интерьерная краска San Marco P316 Салон La Luna, БЦ Русский, Русская 27д лим Б, тел.:+7(914) 705-49-99	S=7,4 м.кв
	Деревянные рейки Арт MOD, тел: 8-924-233-03-18, Приморская 12	54,24 п.м

Дизайн-проект
частной квартиры

				Дизайн-проект частной квартиры			
	Ф.И.О.	Подпись	Дата	г.Владивосток ул.Старцева 55,корп 3 кв 11	Стадия	Лист	Листов
Дизайнер	Козина. В				ДП	23	23
Заказчик				Развертка стен Балкон	89146713772 veroshka11@bk.ru		

Ведомость отделки помещений

№ по плану	Наименование помещения	Вид отделки помещений						Площадь помещений м ²
		Пол	м ²	Стены	м ²	Потолки	м ²	
1,2,4, 5,6,7, 8,9,10	Прихожая,Холл 1, Холл 2, Кухня/гостиная Гардеробная, Спальня, Спальня гостевая, детская Балкон	Замковая плитка ПВХ SPC ONEFLOOR ECO 5001 размер 1220мм*184мм*4мм цвет дуб	75,2	Фартук Италон Шарм эво Флор натуральный Проект Калакатта 60x60x9 арт 610010000779	16шт	Натяжной белый-матовый Прихожая, Кухня/гостиная Гардеробная, Спальня с балконом Спальня, Балкон	79	79
				Плинтус для пола DECOR-DIZAYN Полистирол (2000x13x80 мм)	53,48м.п			
				Декоративная штукатурка шелк (гостиная/кухня)	25,21			
				Панель за ТВ DD901 (кухня/гостиная)	6 шт			
				Панели в прихожей и брусе на балконе (Art MOD) спальня изголовье,детская	220,04 м.п			
		Керамогранит Италон Сильвер 60x60x9 Натуральный 610010001453	3,8	Краска San Marco P316 (все бежевые стены) (прихожая, холл,кухня/гостиная,балкон)	41,45			
				Краска San Marco P311 (все бежевые стены) (гардеробная)	24			
				Краска San Marco 160Y (все бежевые стены) (гостевая спальня)	19,6			
				Краска San Marco 119Y (все голубые стены) (гостевая спальня)	7,63			
				Декоративная штукатурка изголовье (спальня)	5,42			
3,11	Санузел 1 Санузел 2	Италон Лофт Оак 20x160x9 Натуральный 610010001639	6,98	Керамогранит Италон Шарм эво Флор Проект Империалие 60x60x9 Натуральный 610010000781	33,61 94 шт	Натяжной белый-матовый	7,8	7,8
				Декоративная штукатурка	3,98			
				Италон Лофт Оак 20x160x9 Натуральный 610010001639	3,06			